


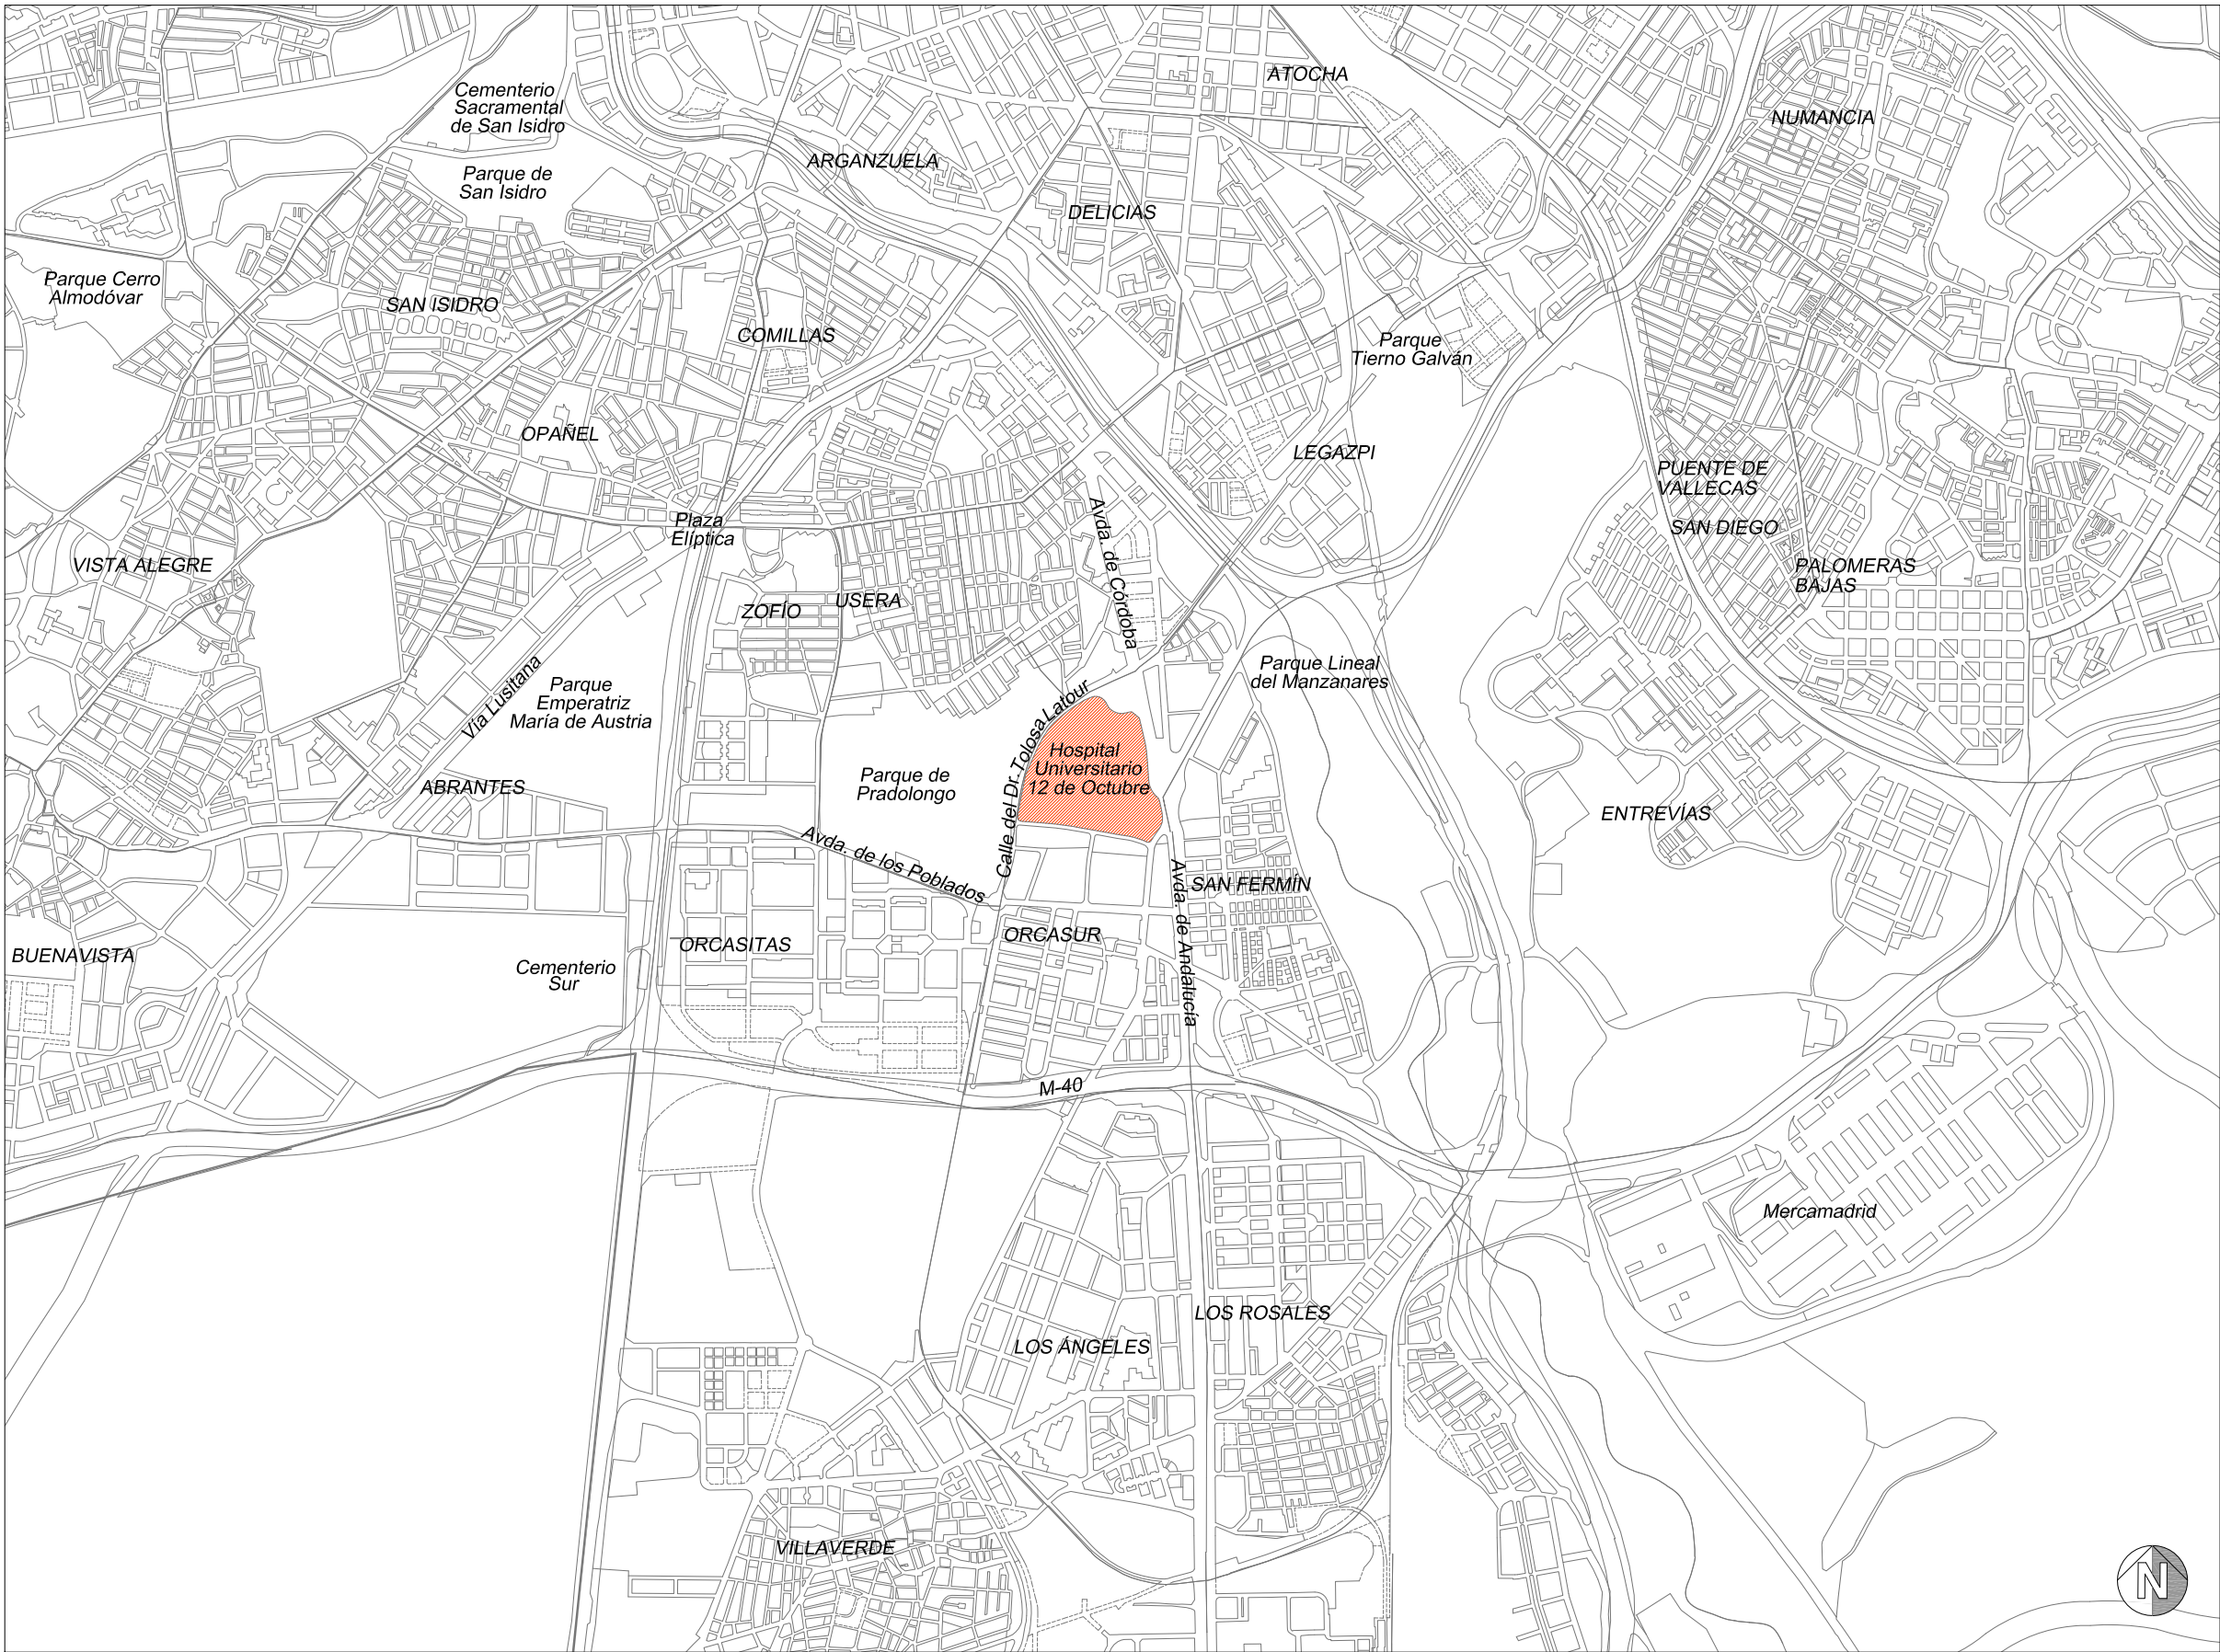


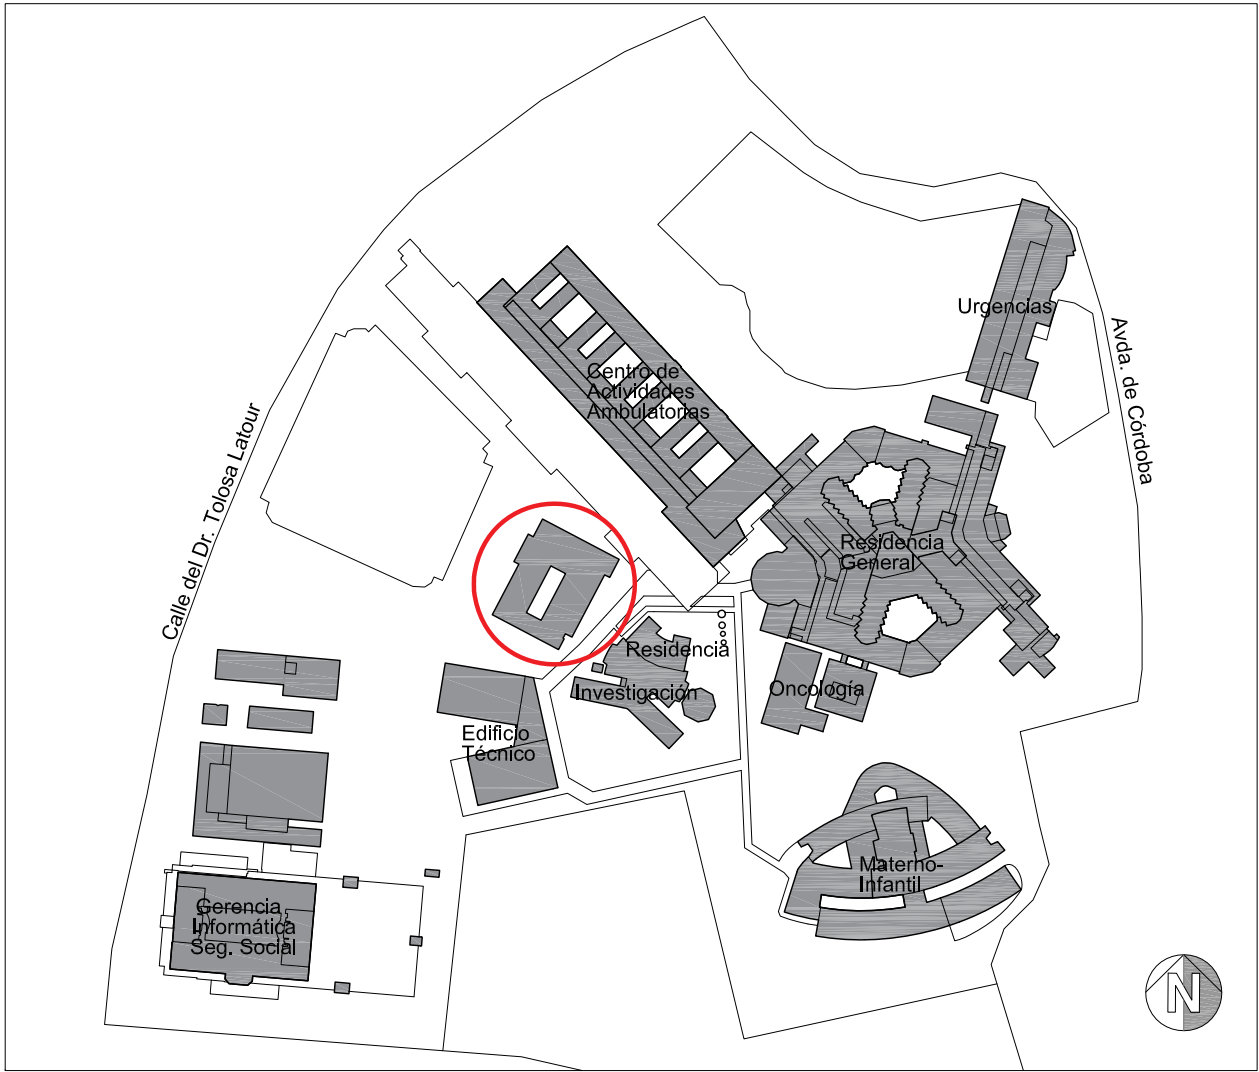


SITUACIÓN. E: 1/30000

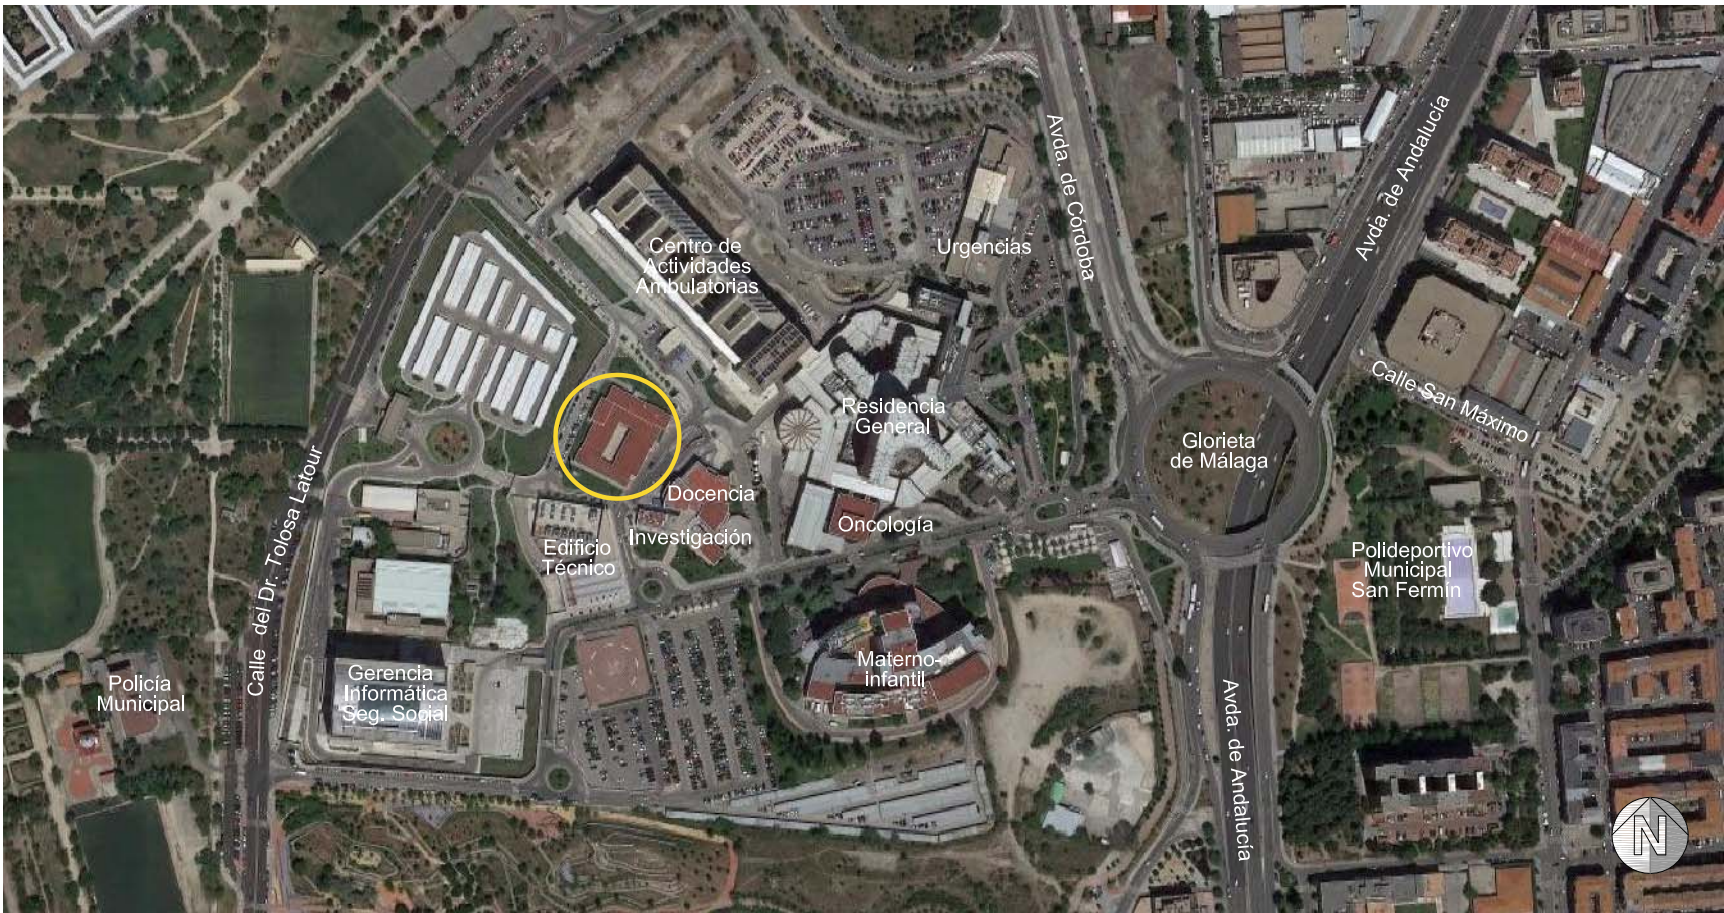

EMPLAZAMIENTO. E: 1/4000

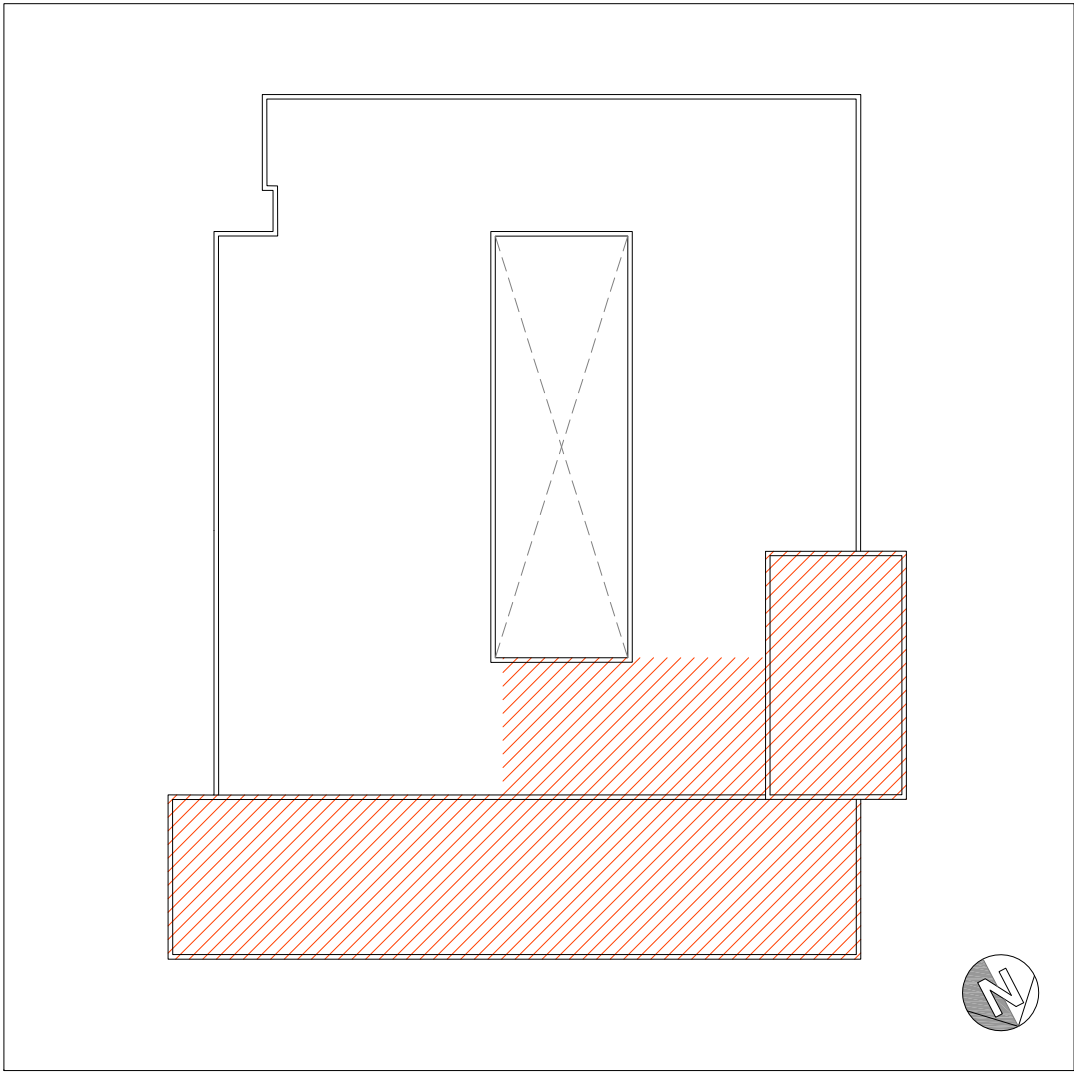

ÁREA DE ACTUACIÓN. E: 1/500

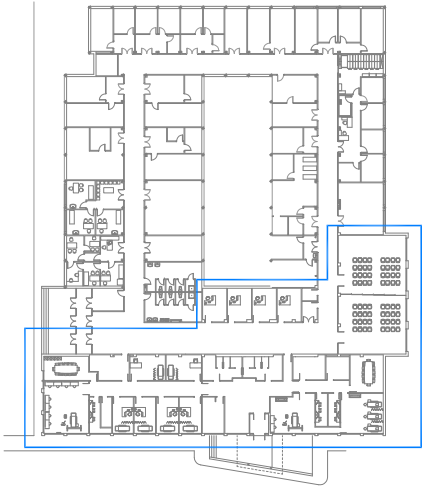

Este plano es propiedad de STEREOCROMO S.L., queda prohibida su reproducción, préstamo o uso por terceros a menos que el arquitecto lo autorice expresamente.							HUELOS · TOLEDO ARQUITECTURA STEREOCROMO S.L.	
 Fundación Investigación Biomédica Hospital Universitario 12 Octubre			 Hospital General Universitario 12 de Octubre SaludMadrid					
PROYECTO BÁSICO Y DE EJECUCIÓN: REFORMA Y ACONDICIONAMIENTO DE ÁREA PARA SIMULACIÓN CLÍNICA EN EL EDIFICIO DE MEDICINA COMUNITARIA DEL HOSPITAL UNIVERSITARIO 12 DE OCTUBRE DE MADRID							Nº PLANO: 00.01	
							REFERENCIA: ST-SIMUCL-1217	DENOMINACION: SITUACIÓN, EMPLAZAMIENTO.
							PLANO TIPO: OBRA CIVIL	
							FECHA: ENERO-2018	ARQUITECTOS REDACTORES:
							ESCALA: 1/30000	
							FORMATO: A2	
00	ENE-18	PROYECTO BÁSICO Y EJECUCIÓN	J.S.	A.H.	A.H.		Arsenio Huelos Ayuso Nº Cot. COAS 4.372	Sofía Toledo Cabrilla Nº Cot. COAC 2.025
REV.	Fecha	Descripción	Dibuj.	Compr.	Aprob.			