




ALZADO 1.

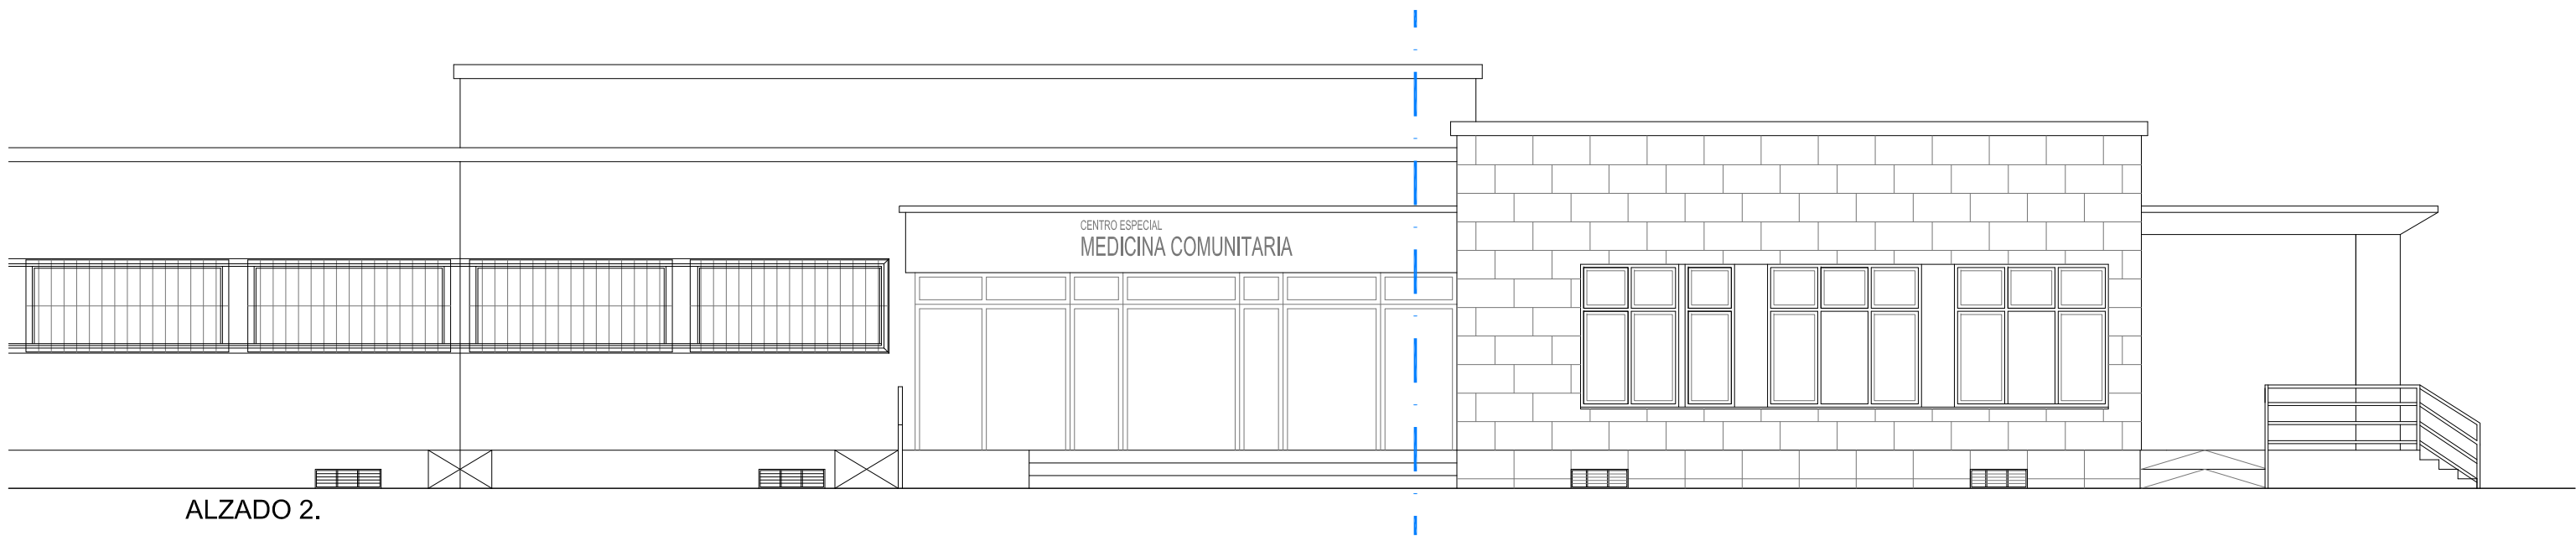

ALZADO 2.

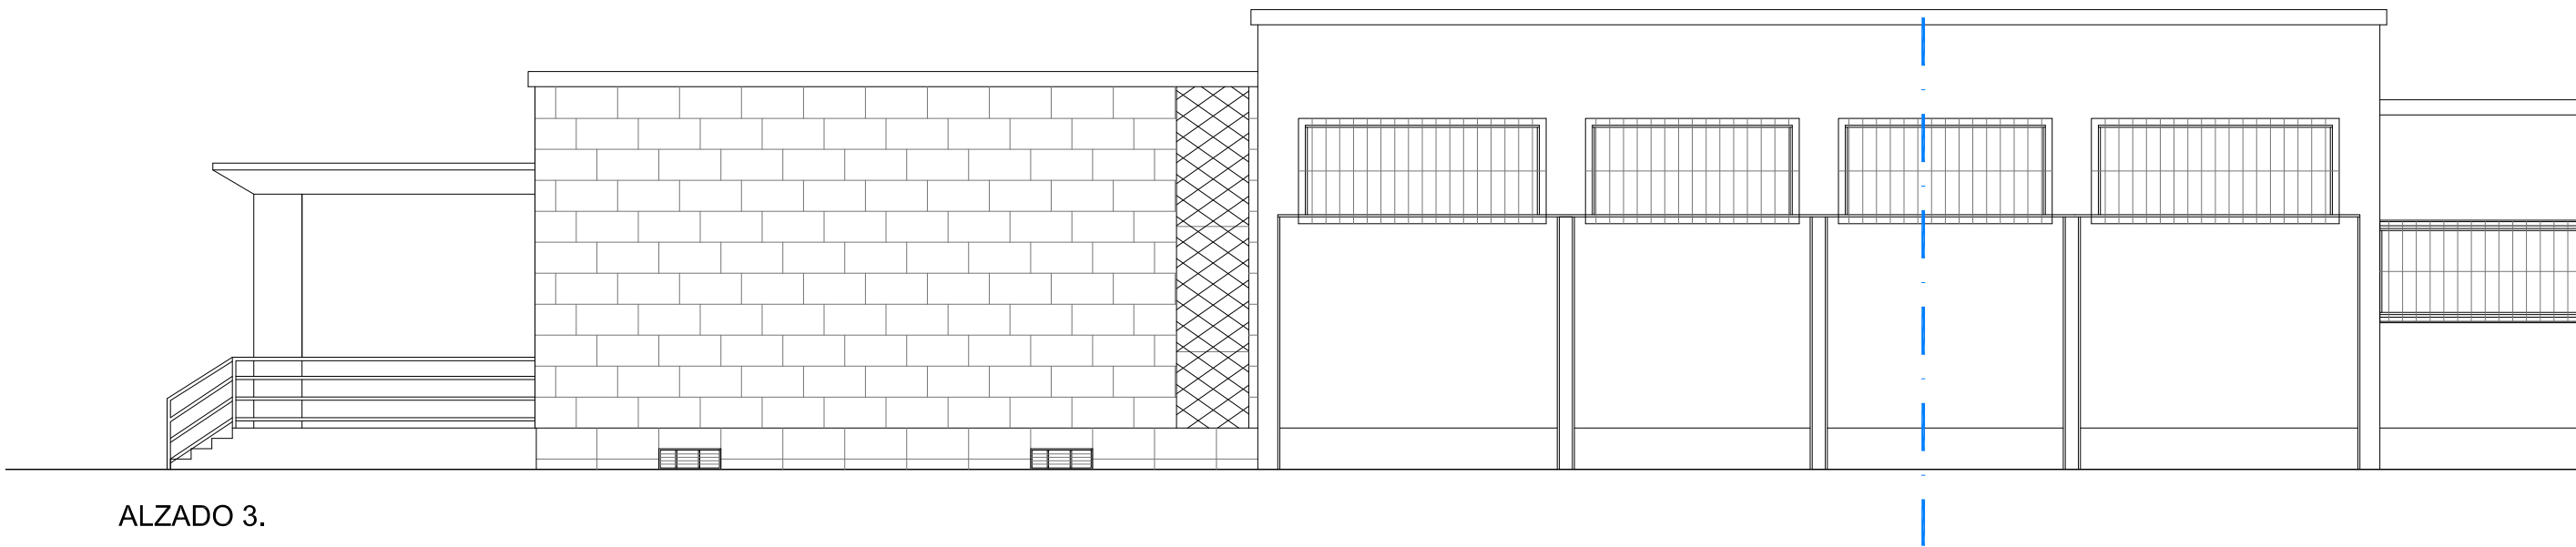


ALZADO 3.

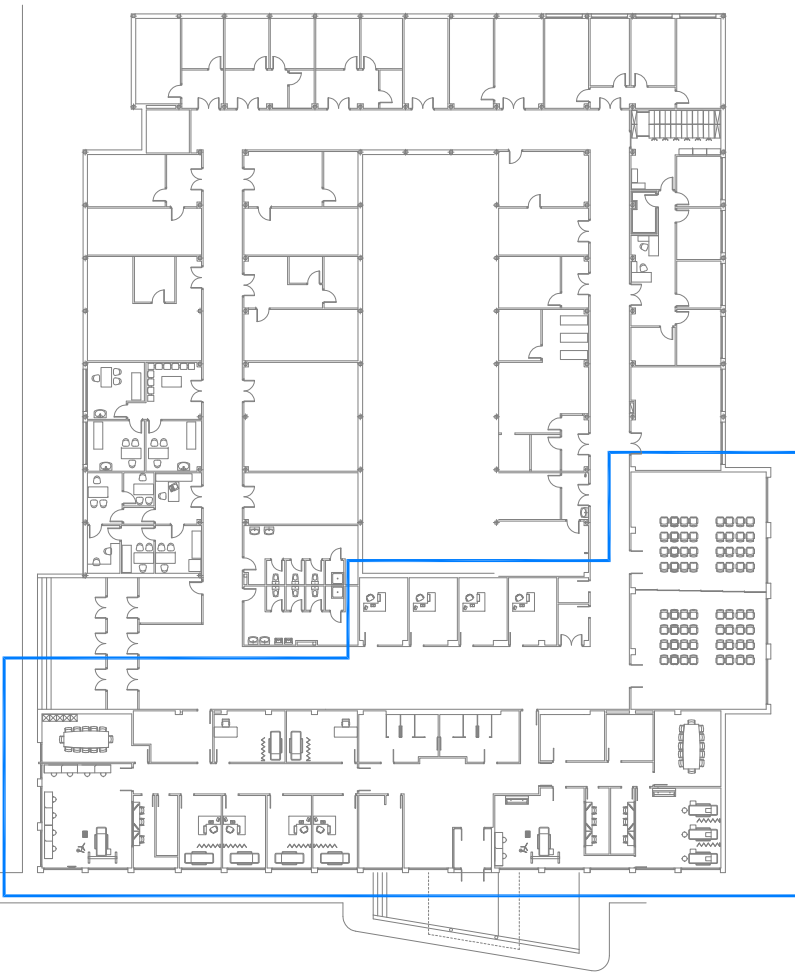

ALZADO 2

ALZADO 3

ALZADO 1

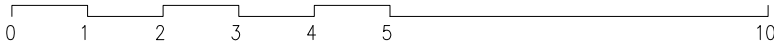

Este plano es propiedad de STEREOCROMO S.L., queda prohibida su reproducción, préstamo o uso por terceros a menos que el arquitecto lo autorice expresamente.





Hospital General Universitario
12 de Octubre

HUEROS - TOLEDO ARQUITECTURA
STEREOCROMO S.L.

PROYECTO BÁSICO Y DE EJECUCIÓN:
REFORMA Y ACONDICIONAMIENTO DE ÁREA PARA SIMULACIÓN CLÍNICA EN EL EDIFICIO DE MEDICINA COMUNITARIA DEL HOSPITAL UNIVERSITARIO 12 DE OCTUBRE DE MADRID

Nº PLANO:
00.05

							REFERENCIA: ST-SIMUCL-1217	DENOMINACION: ALZADOS.
							PLANO TIPO: OBRA CIVIL	
							FECHA: ENERO-2018	
							ESCALA: 1/100	
							FORMATO: A2	
11	ENE.18	PROYECTO BÁSICO Y EJECUCIÓN	C.L.	A.H.	A.H.			 Arsenio Hueros Ayuso Nº Cot. COAS 4.372
REV.	Fecha	Descripción	Dibuj.	Compr.	Aprob.			