


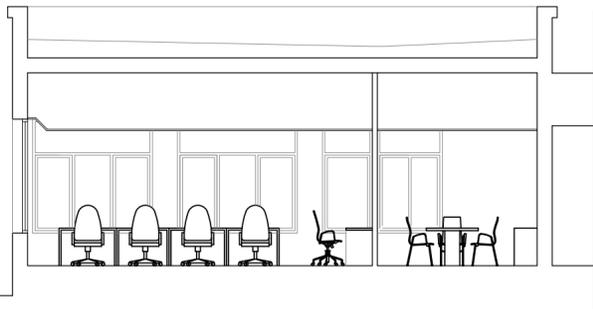


SECCIÓN 1.



SECCIÓN 2.




SECCIÓN 3.

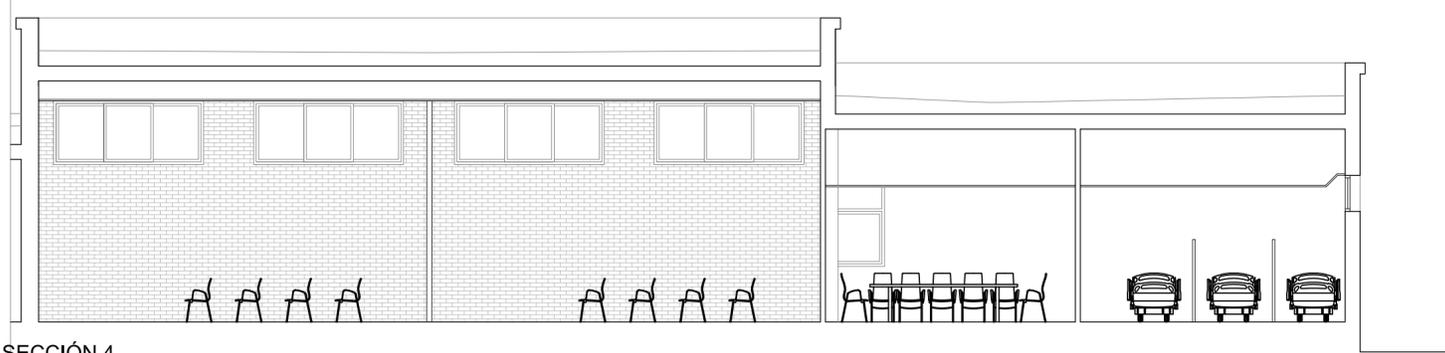

SECCIÓN 4.



SECCIÓN 5.

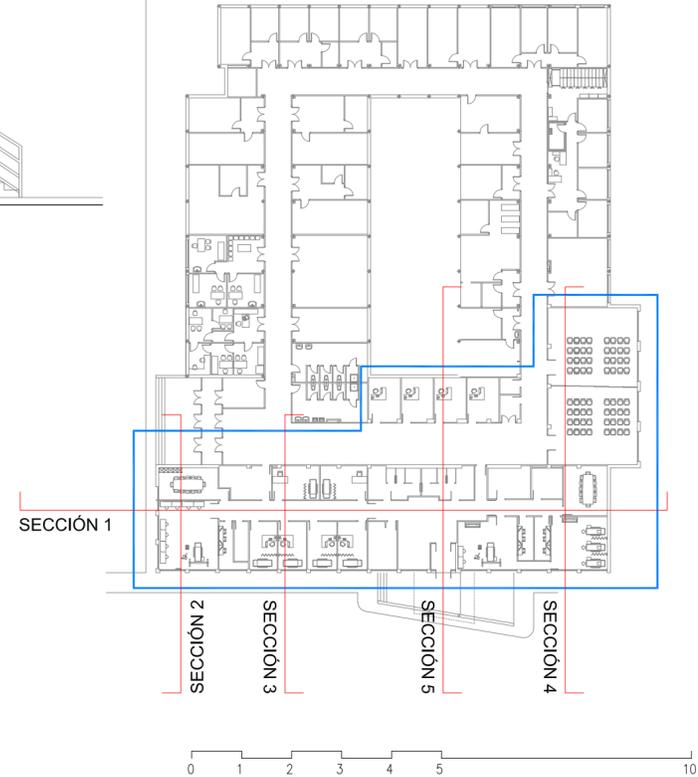

Este plano es propiedad de STEREOCROMO S.L., queda prohibida su reproducción, préstamo o uso por terceros a menos que el arquitecto lo autorice expresamente.




PROYECTO BÁSICO Y DE EJECUCIÓN:  
**REFORMA Y ACONDICIONAMIENTO DE ÁREA PARA SIMULACIÓN CLÍNICA EN EL EDIFICIO DE MEDICINA COMUNITARIA DEL HOSPITAL UNIVERSITARIO 12 DE OCTUBRE DE MADRID**

Nº PLANO:  
**00.06**

REFERENCIA: ST-SIMUCL-1217	DENOMINACION: SECCIONES.
PLANO TIPO: OBRA CIVIL	ARQUITECTOS REDACTORES:  
FECHA: ENERO-2018	ESCALA: 1/100
FORMATO: A2	<small>Arsenio Hueros Ayuso Nº Cot. COAC 4.372</small> <small>Sofía Toledo Cabrera Nº Cot. COAC 2.025</small>

REV.	Fecha	Descripción	Dibuj.	Compr.	Aprob.
12	ENE.18	PROYECTO BÁSICO Y EJECUCIÓN	C.L.	A.H.	A.H.