



***NOTA: EN OBRA SE COMPROBARÁN TODAS LAS DIMENSIONES DE HUECOS DE VENTANA Y SE REALIZARÁN LOS AJUSTES PERTINENTES.**

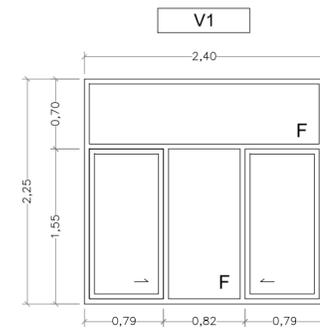


UNIDADES: 2

Ventana 2 hojas correderas y fijo superior, en aluminio extrusionado acabado lacado en blanco, vidrio 4/12/4+4, con tapajuntas de 40 mm. en todo el perímetro, incluyendo accesorios.

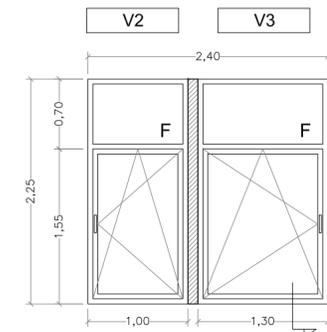


UNIDADES: 1

Doble ventana separadas por mainel final de tabique (ver detalle) de 2 hojas oscilobatientes con RPT y fijo superior, en aluminio extrusionado acabado lacado en blanco, vidrio 4/12/4+4, con tapajuntas de 40 mm. en todo el perímetro, incluyendo accesorios.

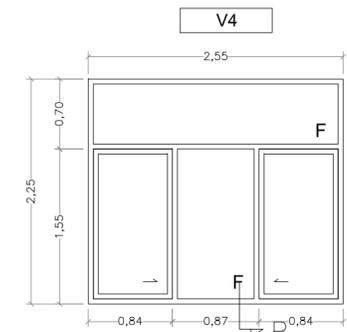


UNIDADES: 2

Ventana 2 hojas correderas y fijo superior, en aluminio extrusionado acabado lacado en blanco, vidrio 4/12/4+4, con tapajuntas de 40 mm. en todo el perímetro, incluyendo accesorios.

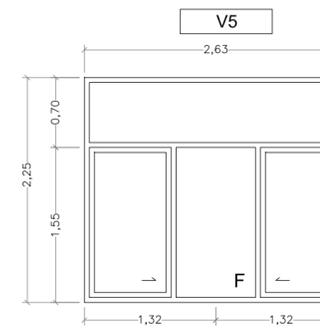


UNIDADES: 4

Ventana 2 hojas correderas y fijo superior, en aluminio extrusionado acabado lacado en blanco, vidrio 4/12/4+4, con tapajuntas de 40 mm. en todo el perímetro, incluyendo accesorios.

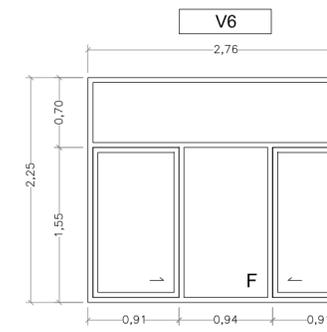


UNIDADES: 1

Ventana 2 hojas correderas y fijo superior, en aluminio extrusionado acabado lacado en blanco, vidrio 4/12/4+4, con tapajuntas de 40 mm. en todo el perímetro, incluyendo accesorios.

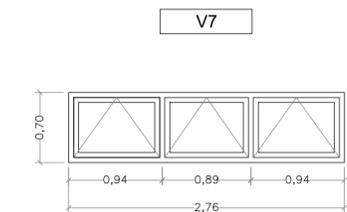


UNIDADES: 7

Ventana 3 hojas balientes, en aluminio extrusionado acabado lacado en blanco, vidrio 4/12/4+4, con tapajuntas de 40 mm. en todo el perímetro, incluyendo accesorios.

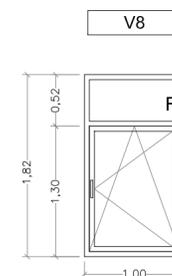


UNIDADES: 1

Ventana 1 hoja oscilobatiente con RPT y fijo superior, en aluminio extrusionado acabado lacado en blanco, vidrio 4/12/4+4, con tapajuntas de 40 mm. en todo el perímetro, incluyendo accesorios.

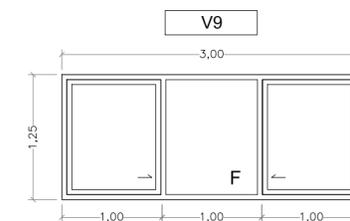




UNIDADES: 4

Ventana 2 hojas correderas y fijo central, en aluminio extrusionado acabado lacado en blanco, vidrio 4/12/4+4, con tapajuntas de 40 mm. en todo el perímetro, incluyendo accesorios.

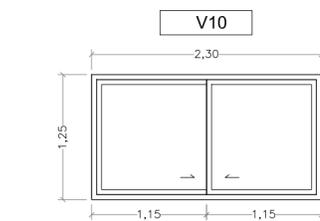


UNIDADES: 3

Ventana 2 hojas correderas, en aluminio extrusionado acabado lacado en blanco, vidrio 4/12/4+4, con tapajuntas de 40 mm. en todo el perímetro, incluyendo accesorios.

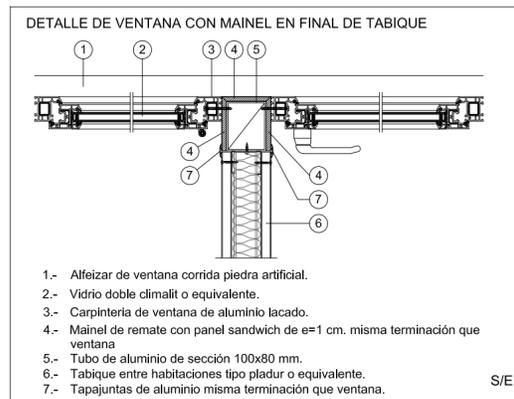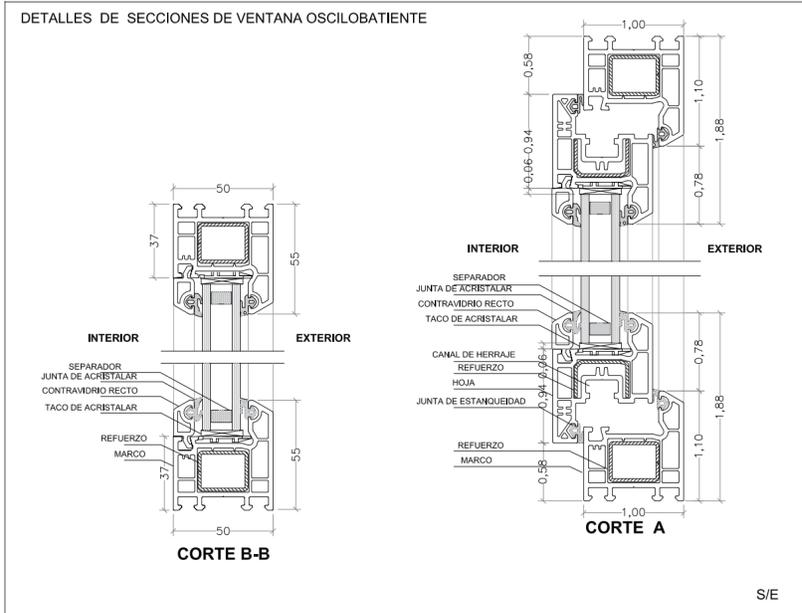 

- 1.- Alfeizar de ventana corrida piedra artificial.
- 2.- Vidrio doble climatl o equivalente.
- 3.- Carpintería de ventana de aluminio lacado.
- 4.- Mainel de remate con panel sandwich de e=1 cm. misma terminación que ventana
- 5.- Tubo de aluminio de sección 100x80 mm.
- 6.- Tabique entre habitaciones tipo pladur o equivalente.
- 7.- Tapajuntas de aluminio misma terminación que ventana.

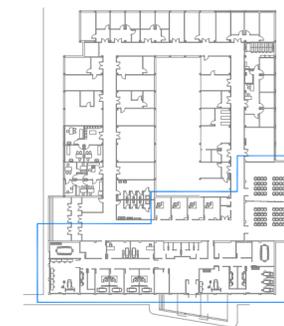

Este plano es propiedad de STEREOCROMO S.L., queda prohibida su reproducción, préstamo o uso por terceros a menos que el arquitecto lo autorice expresamente.

PROYECTO BÁSICO Y DE EJECUCIÓN:
REFORMA Y ACONDICIONAMIENTO DE ÁREA PARA SIMULACIÓN CLÍNICA EN EL EDIFICIO DE MEDICINA COMUNITARIA DEL HOSPITAL UNIVERSITARIO 12 DE OCTUBRE DE MADRID

Nº PLANO:
05.02

REFERENCIA: ST-SIMUCL-1217	DENOMINACION: CARPINTERÍA VENTANAS.
PLANO TIPO: OBRA CIVIL	ARQUITECTOS REDACTORES:
FECHA: ENERO-2018	ESCALA: 1/200-1/50
FORMATO: A2	Arsenio Hueros Ayuso Nº Cot. COAC 4.372
REV. Fecha Descripción Dibuj. Compr. Aprob.	Sofía Toledo Cabrera Nº Cot. COAC 2.025