

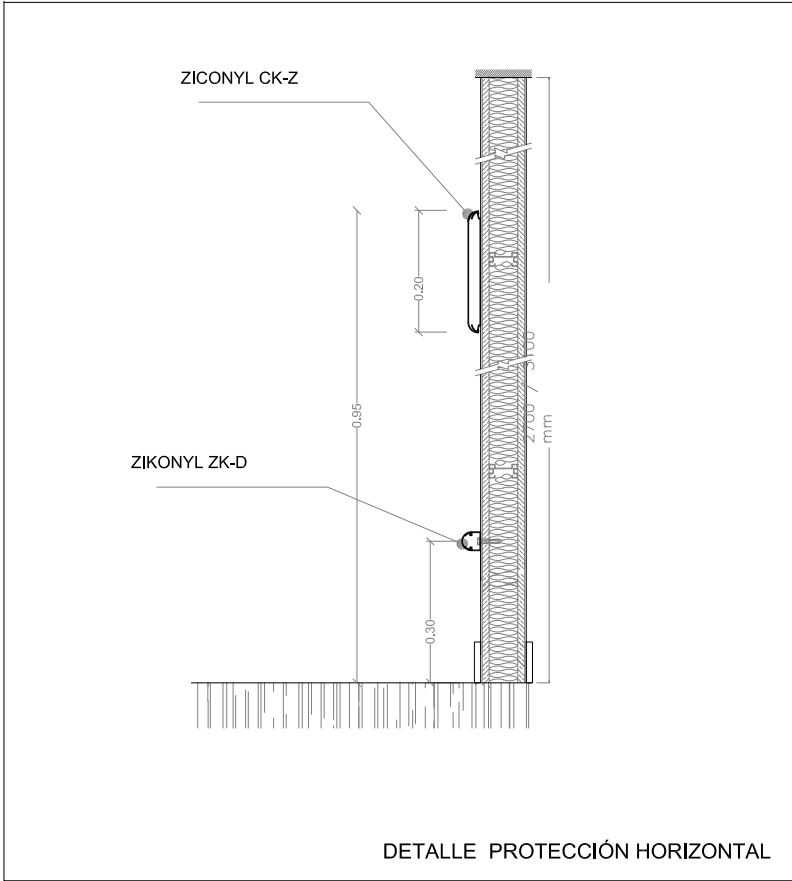


PROTECCIONES





- Protección horizontal decorativa compuesta de aluminio y tapas de remate inyectadas en poliamida acondicionada, tipo ZK-Z y ZK-D de Ziconyl o equivalente. VER DETALLE "A". Color a elegir por la D.F.
- Esquinero con ribete en la platina modelo ZK-X de Ziconyl o equivalente, longitud de 2.000 mm. de altura. VER DETALLE "B". Color a elegir por la D.F.

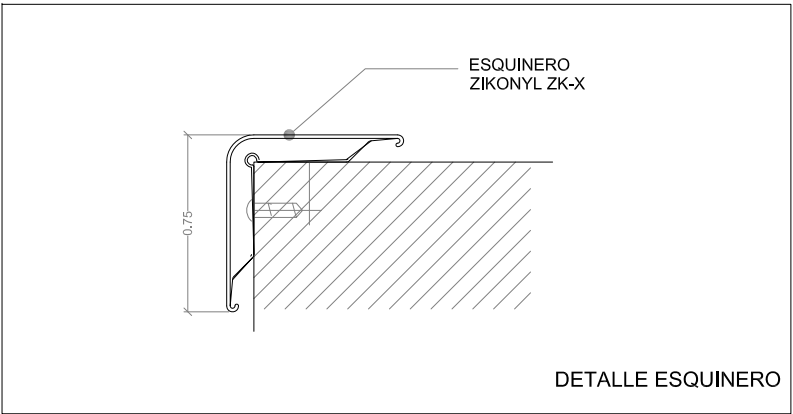

1 Mostrador compuesto por encimera, frente, base de trabajo y cajoneras mediante tablero aglomerado estratificado postformado, colores a elegir por la D.F.
UNIDADES: 1

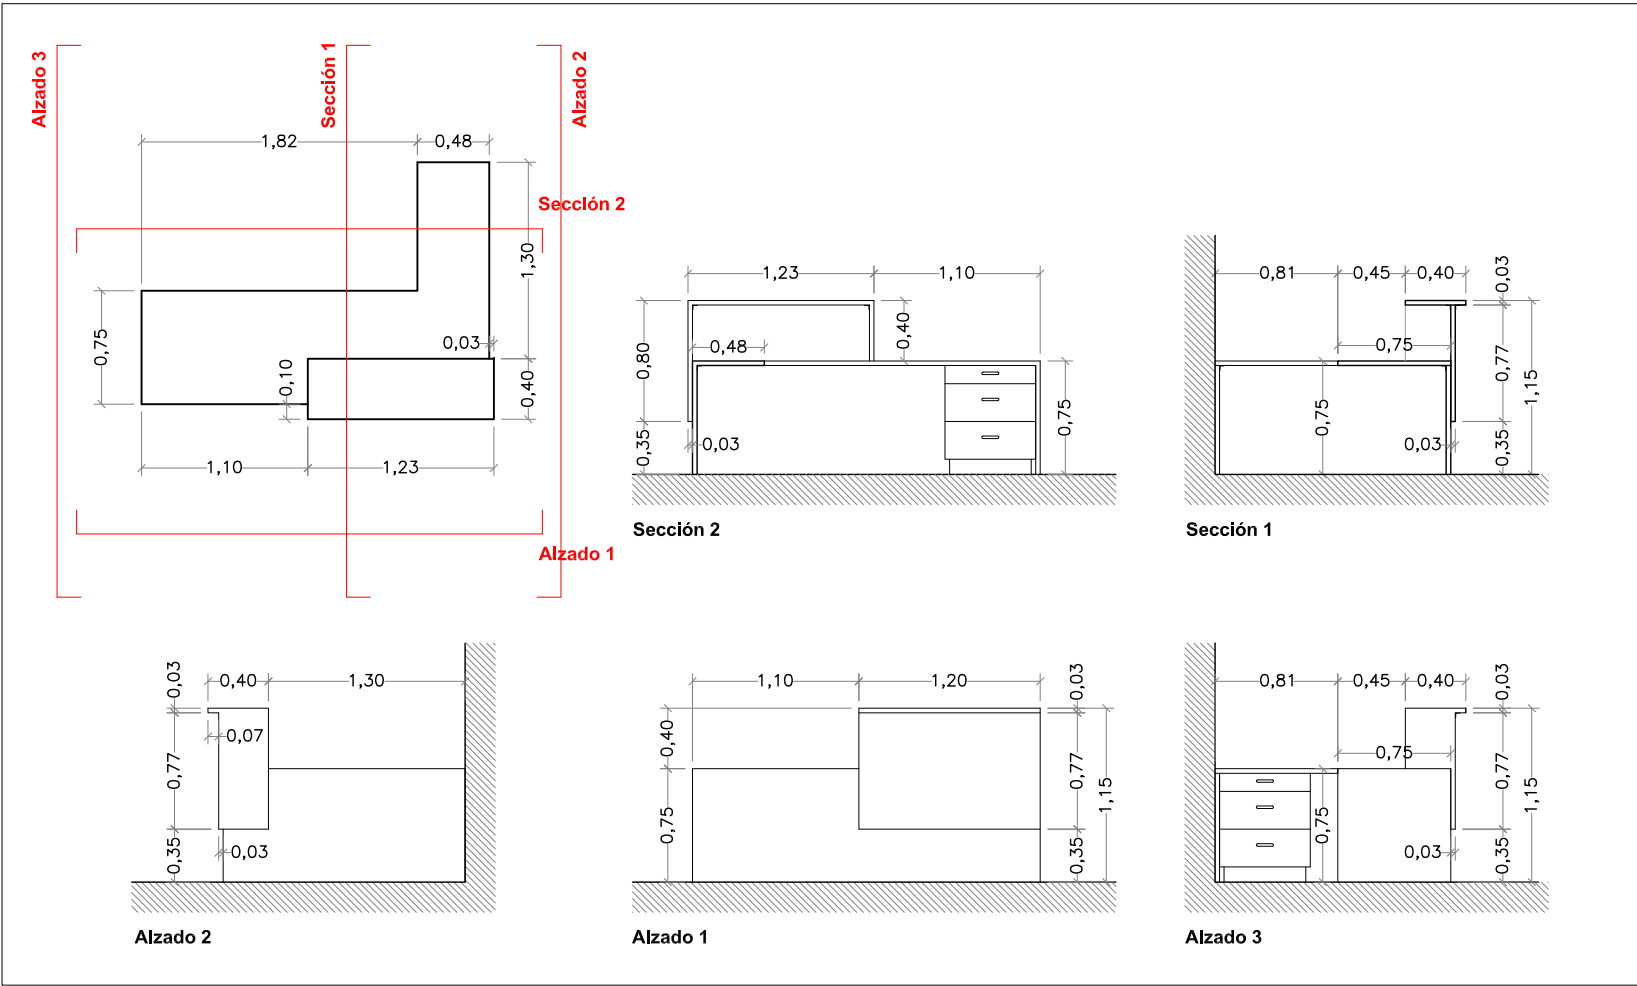

2 Encimera, con hueco para lavamanos y zócalos de compacto mármoleo, color a elegir por la dirección facultativa. Y mueble compuesto de bajos y laterales, baldas y puertas de aglomerado postformado estratificado.
UNIDADES: 1

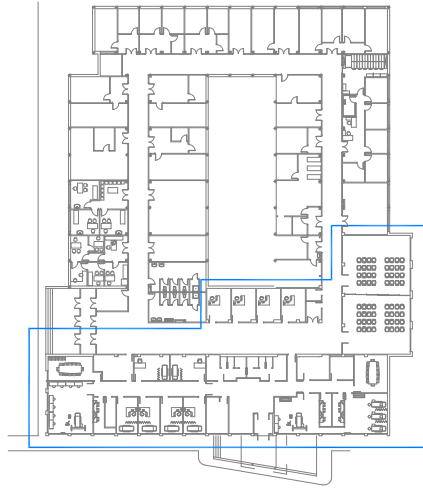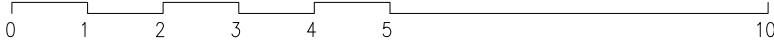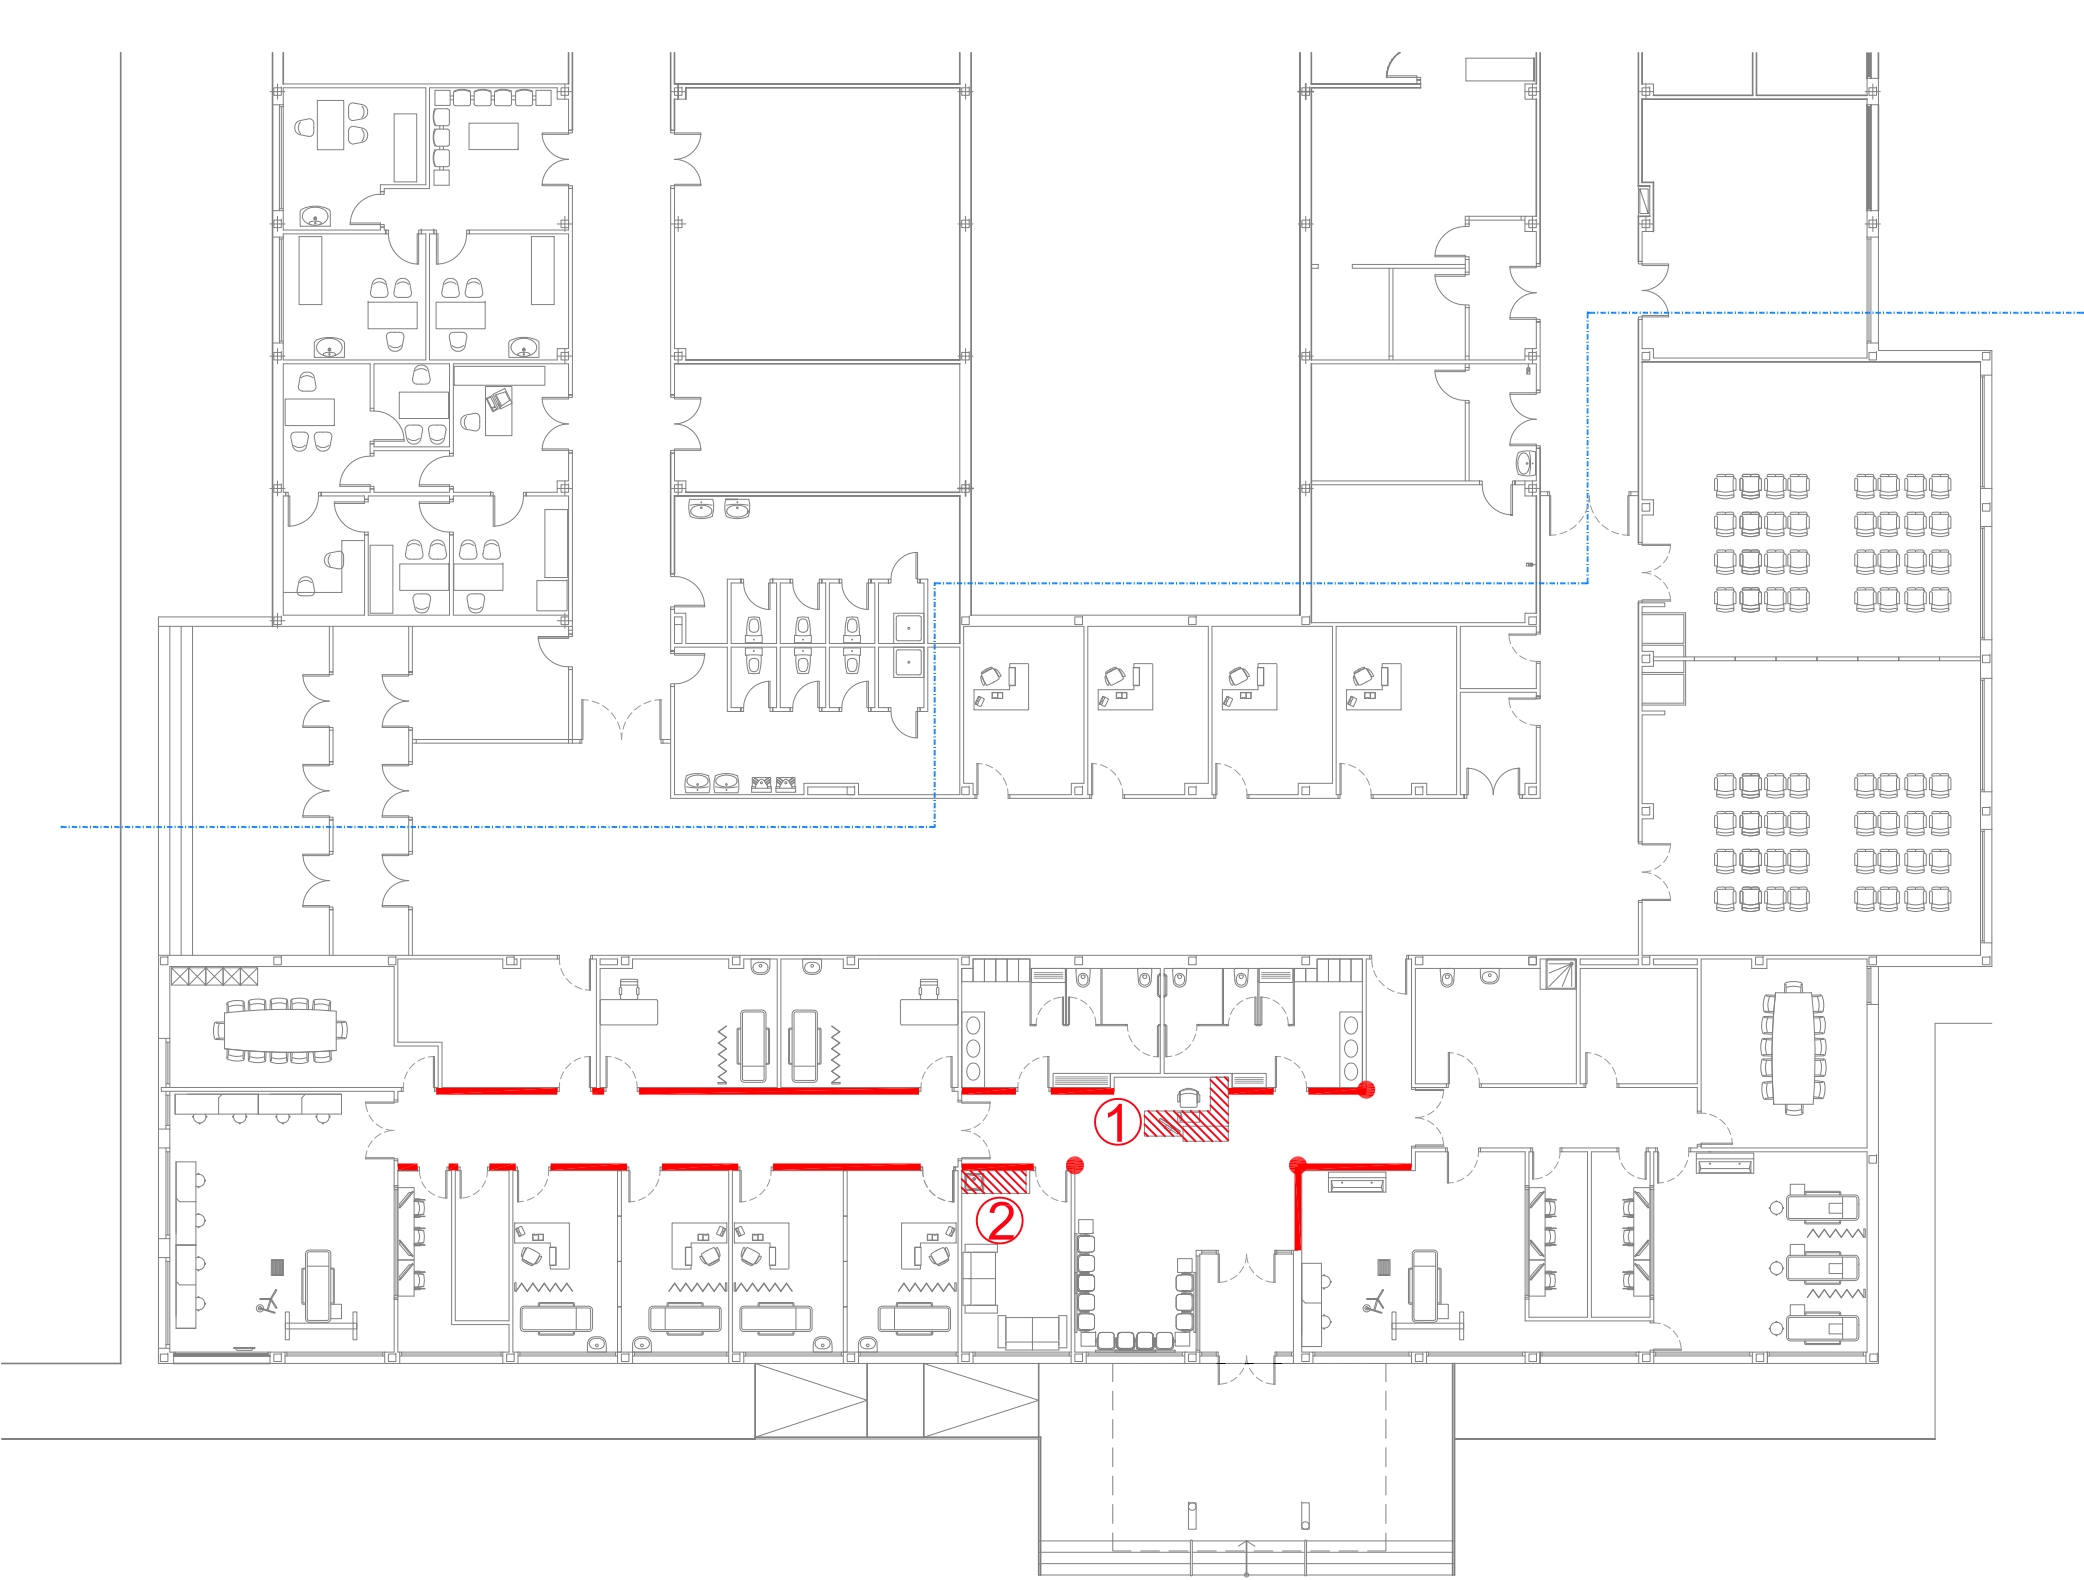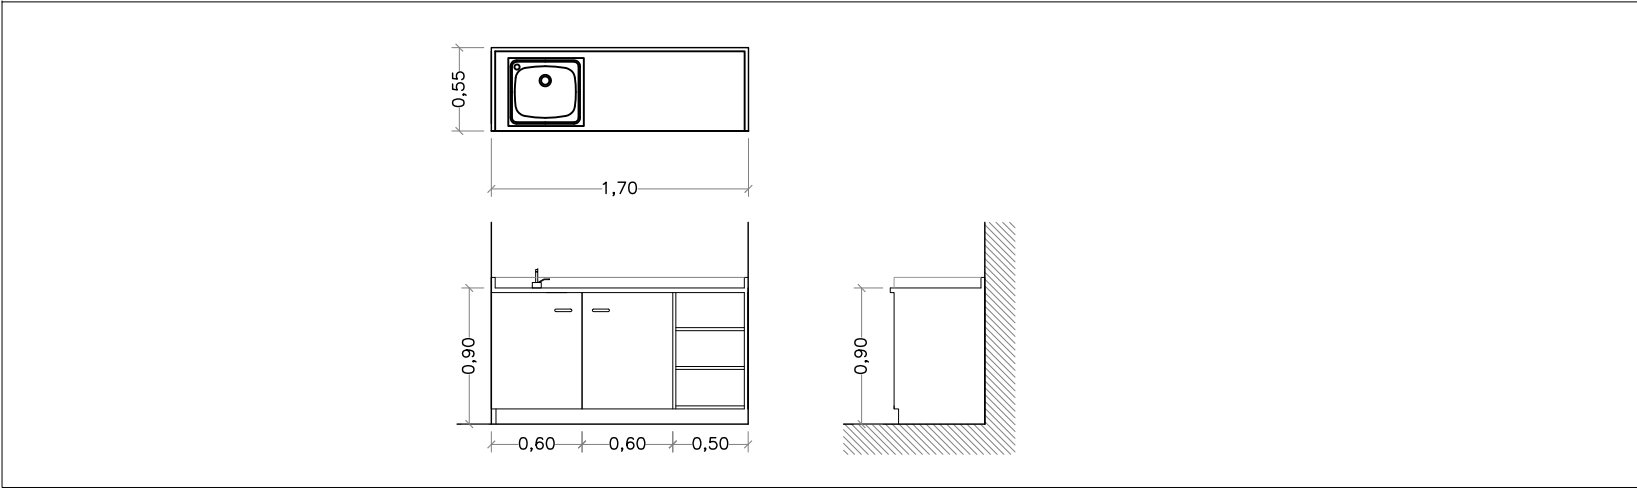

Este plano es propiedad de STEREOCROMO S.L., queda prohibida su reproducción, préstamo o uso por terceros a menos que el arquitecto lo autorice expresamente.

HUEROS - TOLEDO ARQUITECTURA
STEREOCROMO S.L.

PROYECTO BÁSICO Y DE EJECUCIÓN: REFORMA Y ACONDICIONAMIENTO DE ÁREA PARA SIMULACIÓN CLÍNICA EN EL EDIFICIO DE MEDICINA COMUNITARIA DEL HOSPITAL UNIVERSITARIO 12 DE OCTUBRE DE MADRID						Nº PLANO: 07.01		
					REFERENCIA: ST-SIMUCL-1217	DENOMINACION: MOBILIARIO FIJO Y ENCIMERAS PROTECCIONES		
					PLANO TIPO: OBRA CIVIL			
					FECHA: ENERO-2018			
					ESCALA: 1/200-1/50			
18	ENE.18	PROYECTO BÁSICO Y EJECUCIÓN	C.L.	A.H.	A.H.	FORMATO: A2	ARQUITECTOS REDACTORES: Arsenio Hueros Ayuso Nº Cot. COAS 4.372	 Sofía Toledo Cabrilla Nº Cot. COAC 2.025