




PLANTA N0 E:1/300

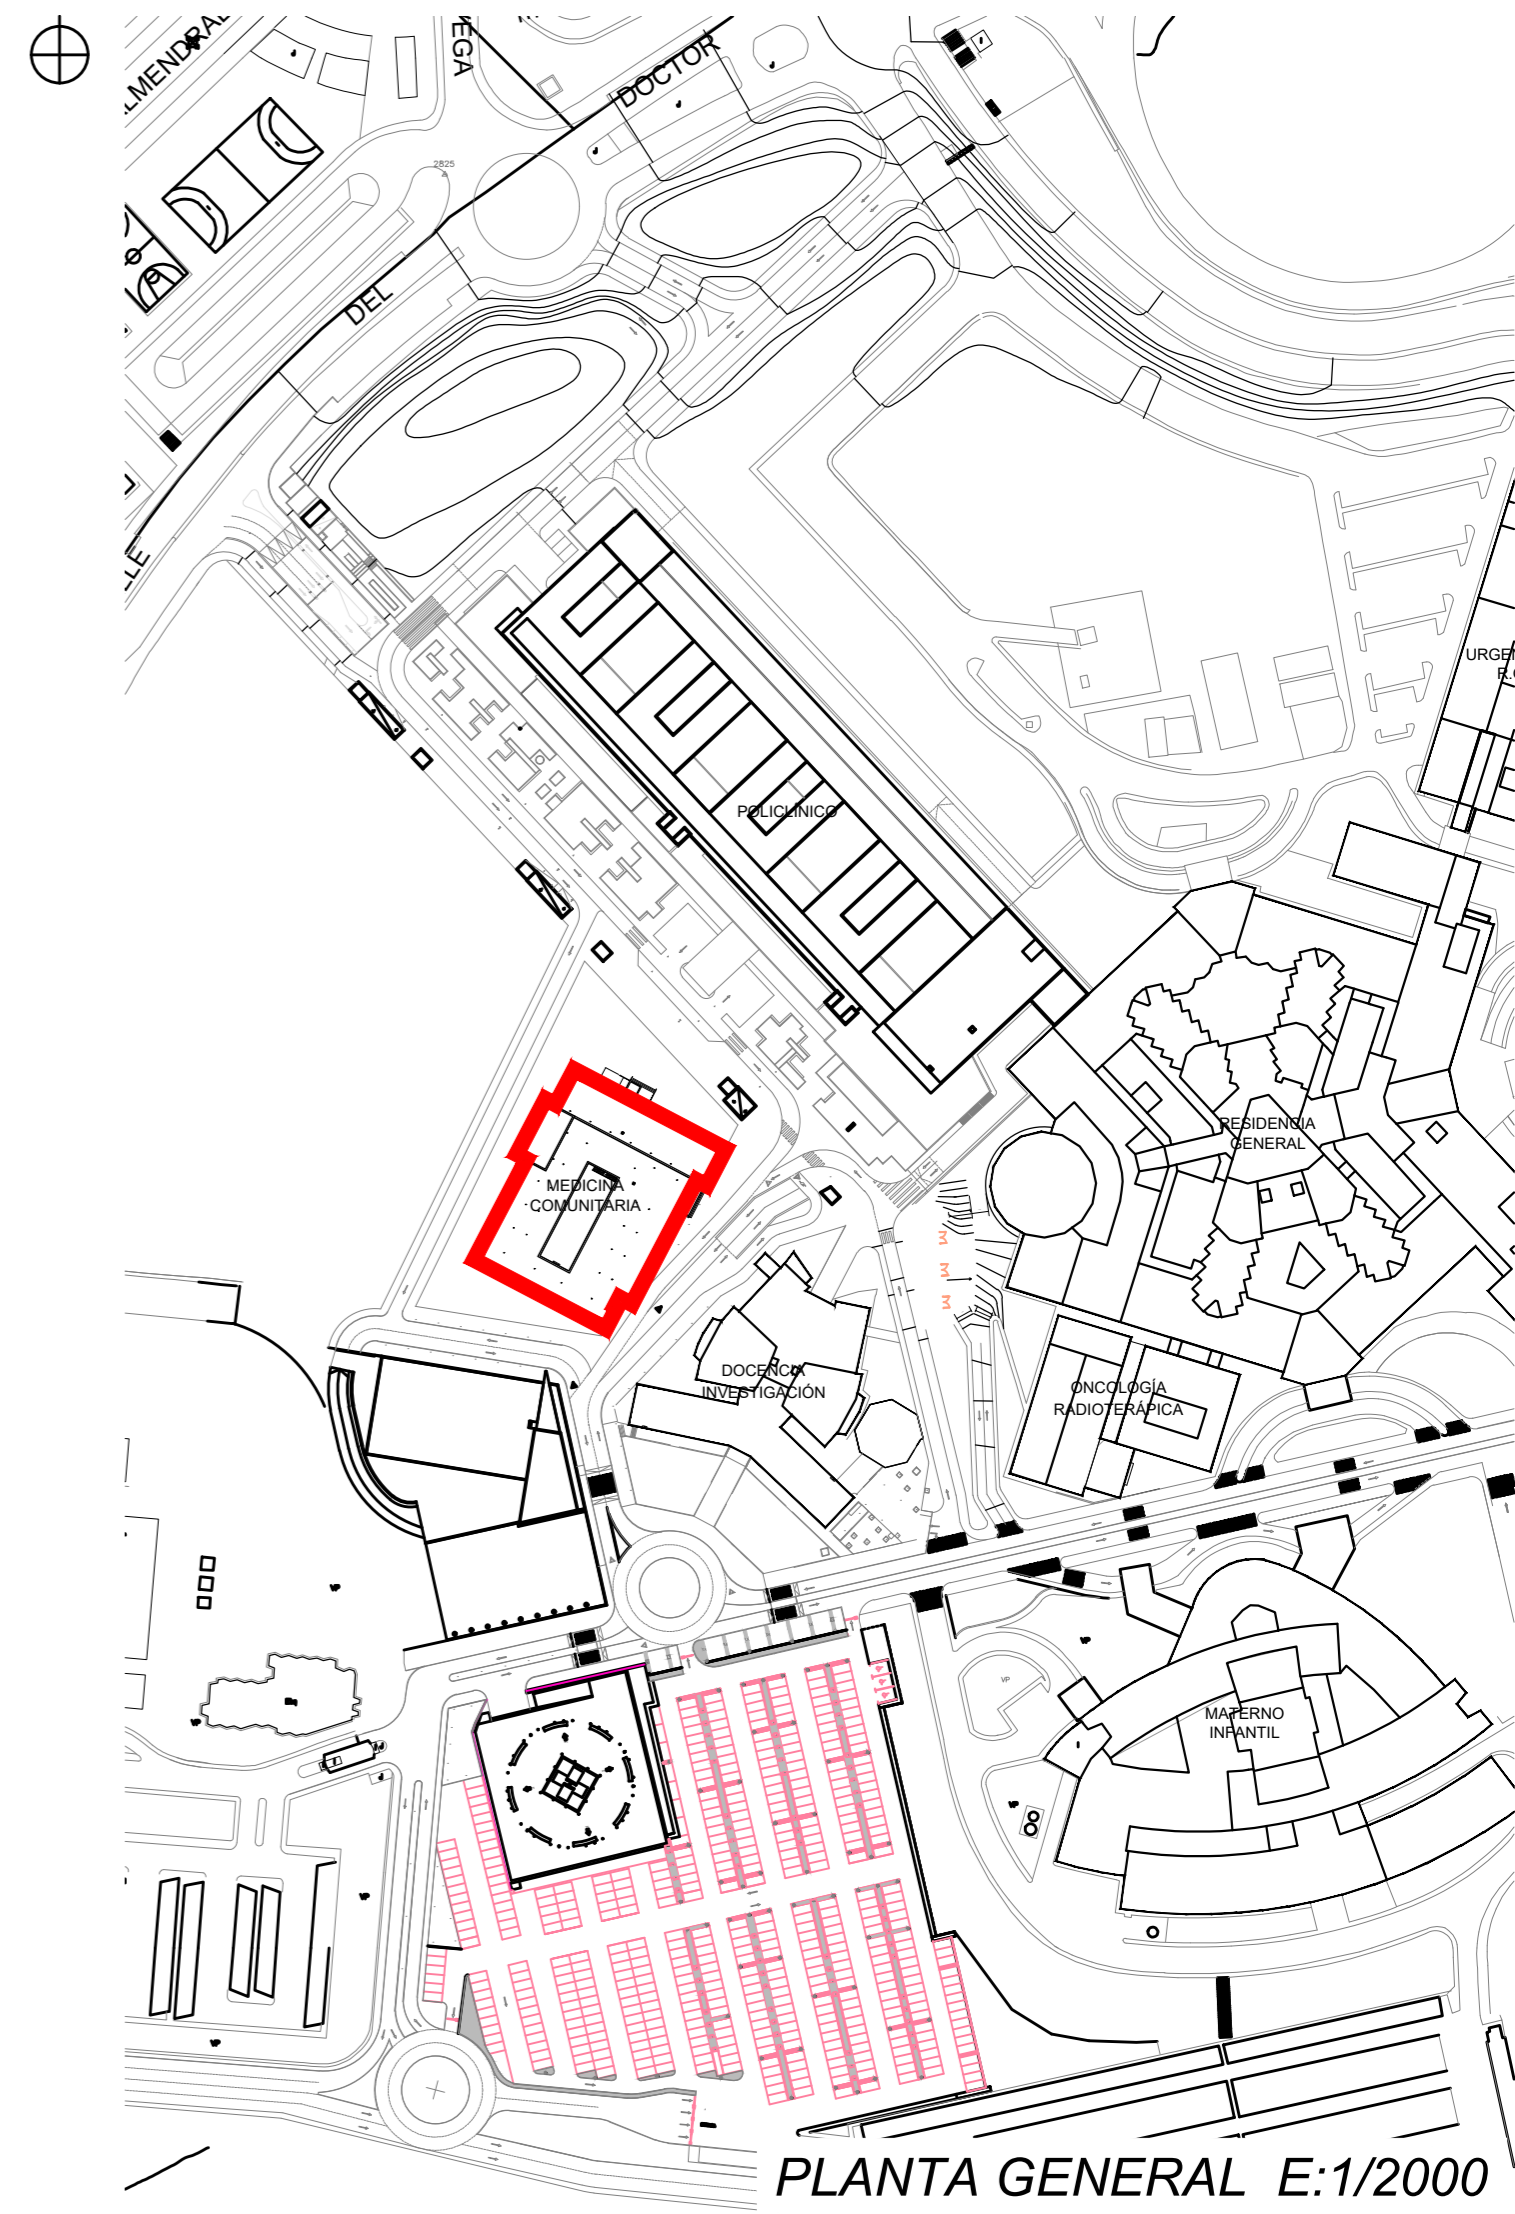

PLANTA GENERAL E:1/2000

			
<p>PROYECTO BÁSICO Y DE EJECUCIÓN PARA LA OBRA DE REFORMA DE LOS NUEVOS LABORATORIOS DE INVESTIGACIÓN DE ONCOLOGÍA TRASLACIONAL DE LA FUNDACIÓN DE INVESTIGACIÓN BIOMÉDICA DEL HOSPITAL 12 DE OCTUBRE - AV. DE CÓRDOBA S/N - 28041 MADRID -</p>			
<p>PROYECTO BÁSICO Y DE EJECUCIÓN</p>		<p>FECHA: NOV-2020</p>	<p>MODIFICACIÓN:</p>
<p>SITUACIÓN Y EMPLAZAMIENTO</p>		<p>ESCALA: 1/2000 1/300</p>	<p>Nº PLANO: <b>A.01</b></p>
		<p>EVER PROJECT, S.L.P. GREGORIO GÓMEZ MUÑOZ ARQUITECTO JOSÉ MANUEL FDEZ. ARRUFAT INGENIERO INDUSTRIAL</p>	