
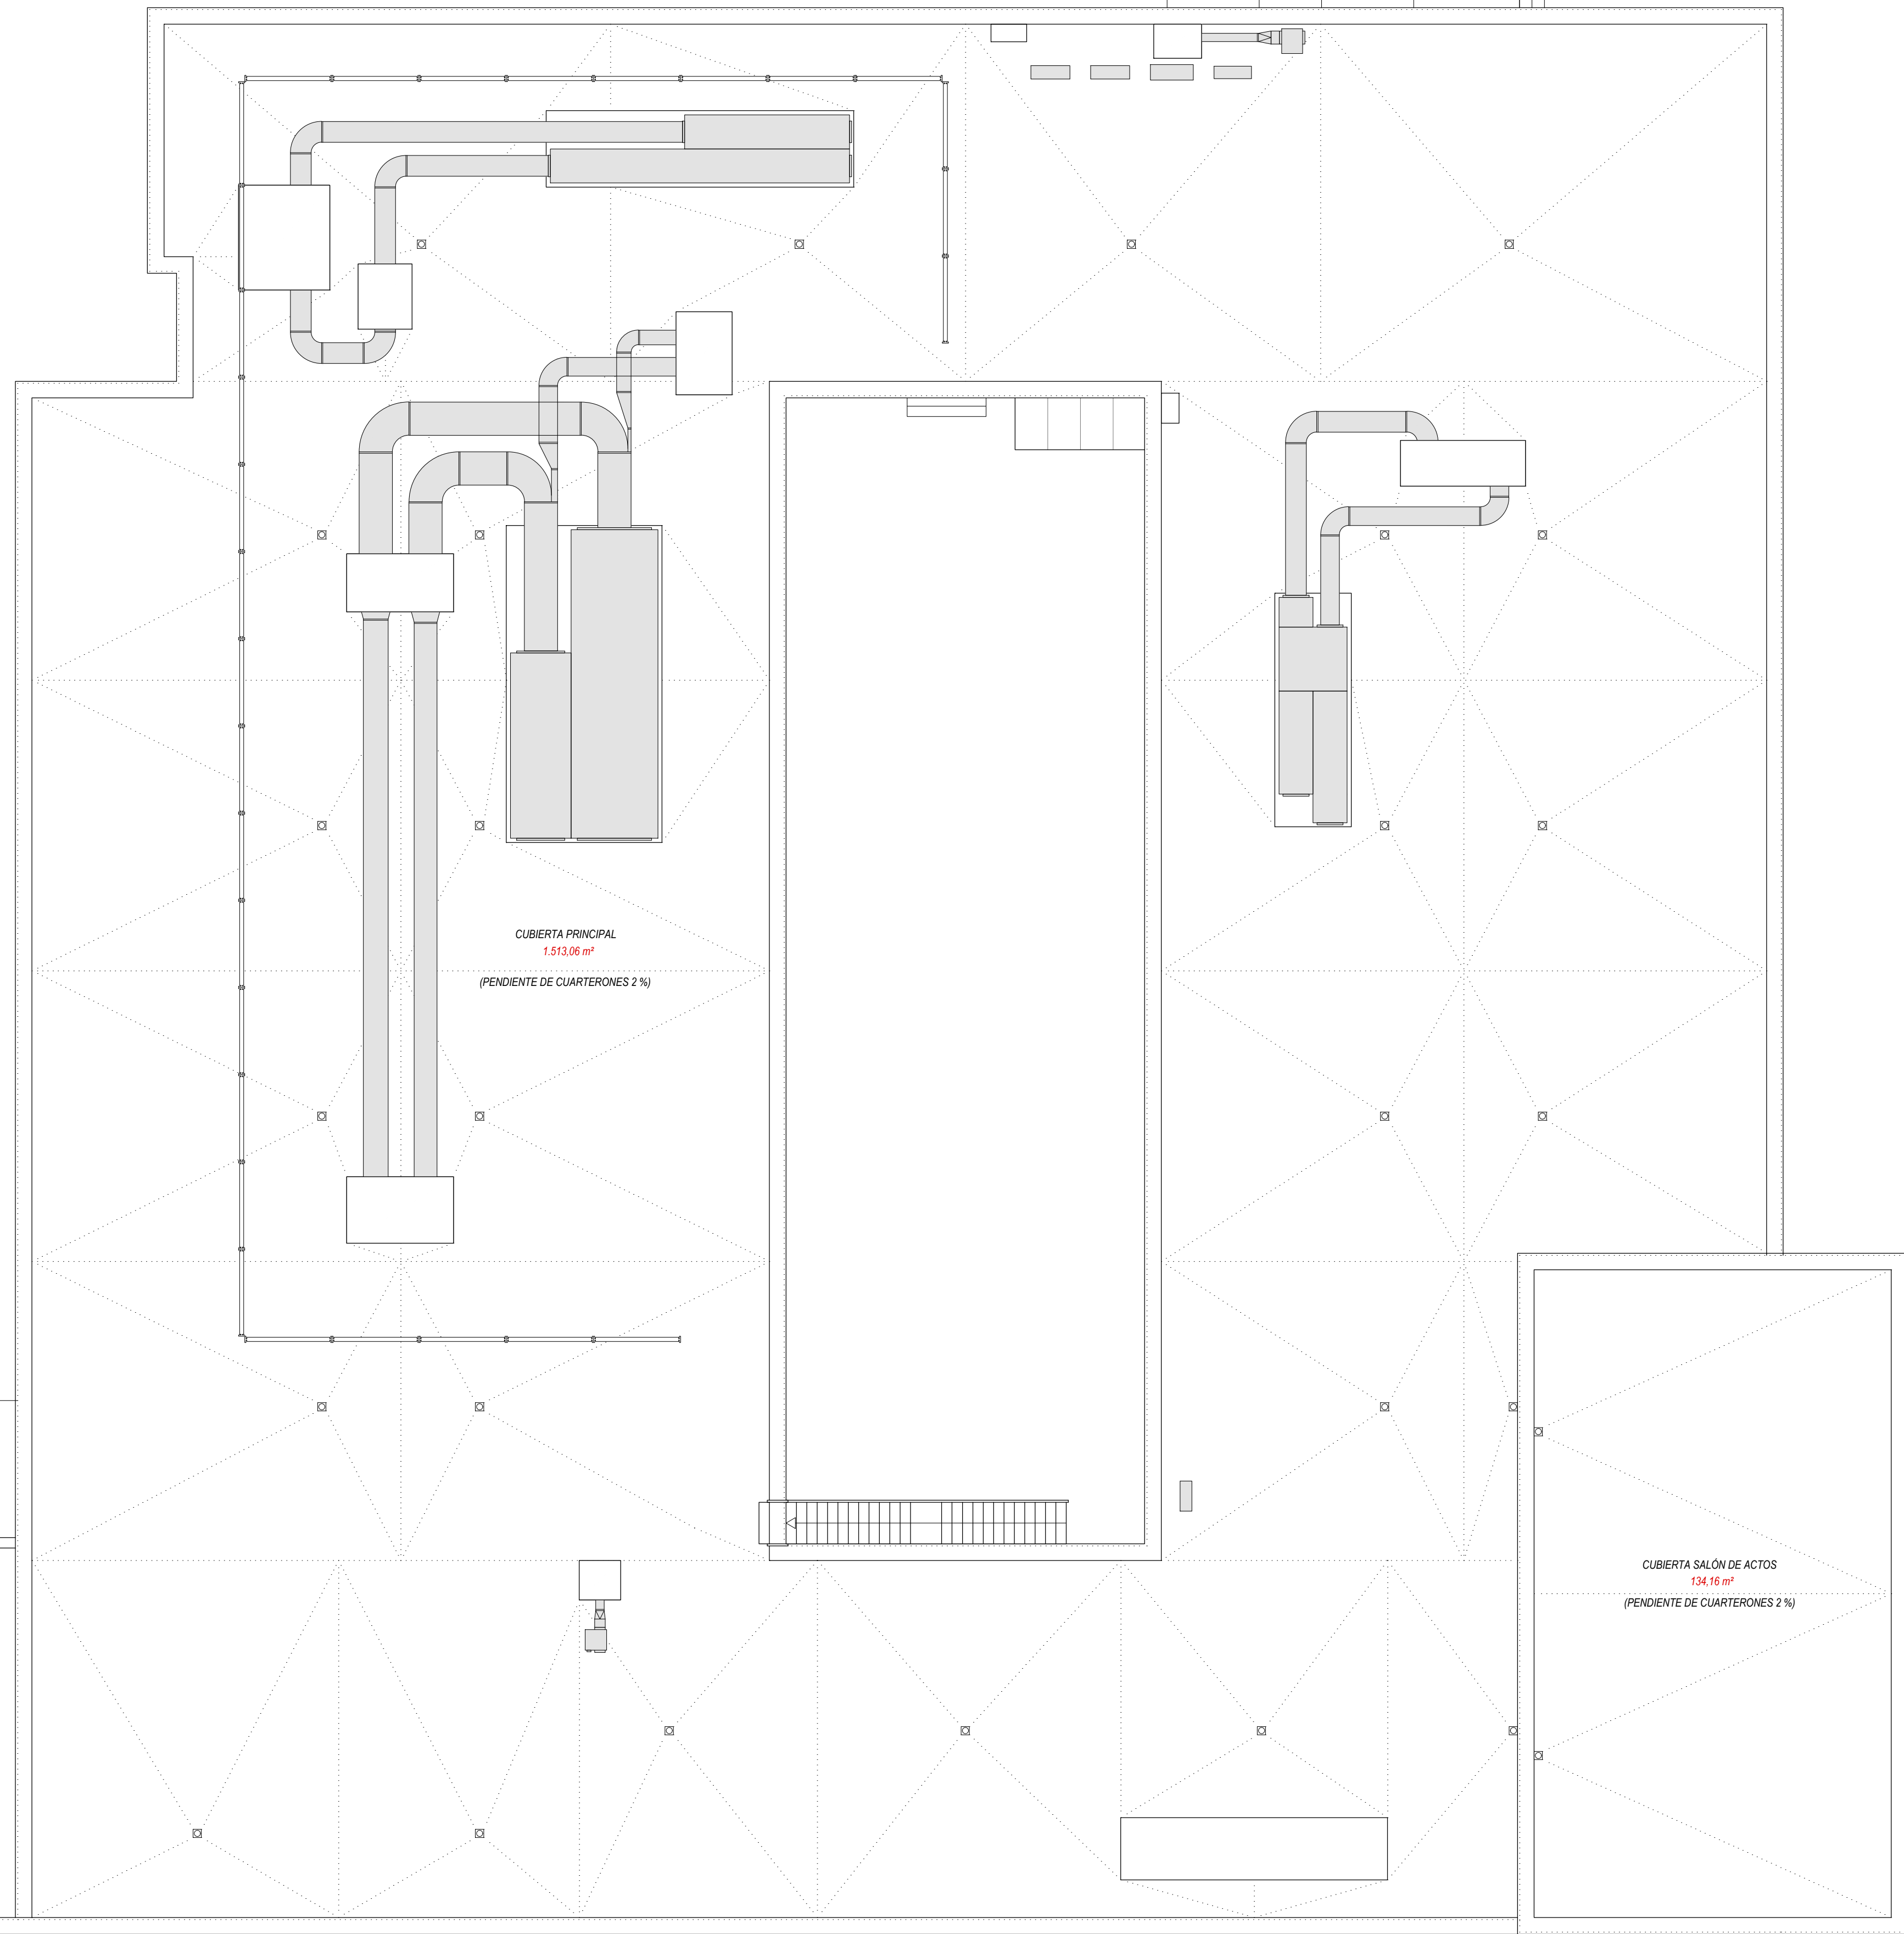



Fundación Investigación Biomédica Hospital Universitario 12 de Octubre i+12 Instituto de Investigación Hospital 12 de Octubre		
PROYECTO BÁSICO Y DE EJECUCIÓN PARA LA OBRA DE REFORMA DE LOS NUEVOS LABORATORIOS DE INVESTIGACIÓN DE ONCOLOGÍA TRASLACIONAL DE LA FUNDACIÓN DE INVESTIGACIÓN BIOMÉDICA DEL HOSPITAL 12 DE OCTUBRE - AV. DE CÓRDOBA S/N - 28041 MADRID -		
PROYECTO BÁSICO Y DE EJECUCIÓN	FECHA: NOV-2020	MODIFICACIÓN:
ESTADO REFORMADO USOS Y SUPERFICIES PLANTA N0	ESCALA: 1/100	Nº PLANO: C.01
	EVER PROJECT, S.L.P.	
	GREGORIO GÓMEZ MUÑOZ JOSÉ MANUEL FDEZ. ARRUFAT ARQUITECTO INGENIERO INDUSTRIAL	

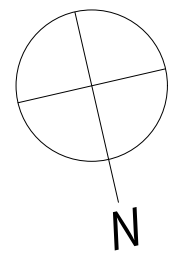


CUBIERTA PRINCIPAL
1.513,06 m²
(PENDIENTE DE CUARTERONES 2 %)

CUBIERTA SALÓN DE ACTOS
134,16 m²
(PENDIENTE DE CUARTERONES 2 %)


12f Fundación Investigación Biomédica Hospital Universitario 12 de Octubre i+12 Instituto de Investigación Hospital 12 de Octubre		
PROYECTO BÁSICO Y DE EJECUCIÓN PARA LA OBRA DE REFORMA DE LOS NUEVOS LABORATORIOS DE INVESTIGACIÓN DE ONCOLOGÍA TRASLACIONAL DE LA FUNDACIÓN DE INVESTIGACIÓN BIOMÉDICA DEL HOSPITAL 12 DE OCTUBRE - AV. DE CÓRDOBA S/N - 28041 MADRID -		
PROYECTO BÁSICO Y DE EJECUCIÓN	FECHA: NOV-2020	MODIFICACIÓN:
ESTADO REFORMADO USO Y SUPERFICIES PLANTA DE CUBIERTAS	ESCALA: 1/100	Nº PLANO: C.02
	EVER PROJECT, S.L.P.	
	GREGORIO GÓMEZ MUÑOZ JOSÉ MANUEL FDEZ. ARRUFAT ARQUITECTO INGENIERO INDUSTRIAL	

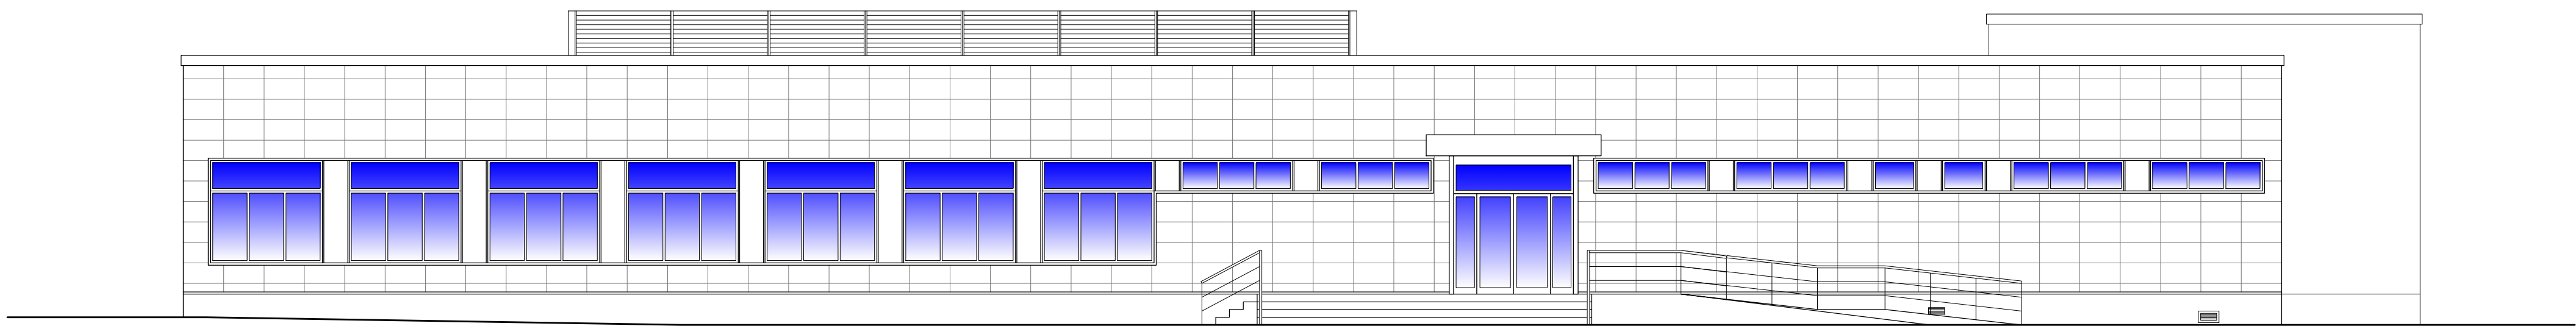


ALZADO NORTE

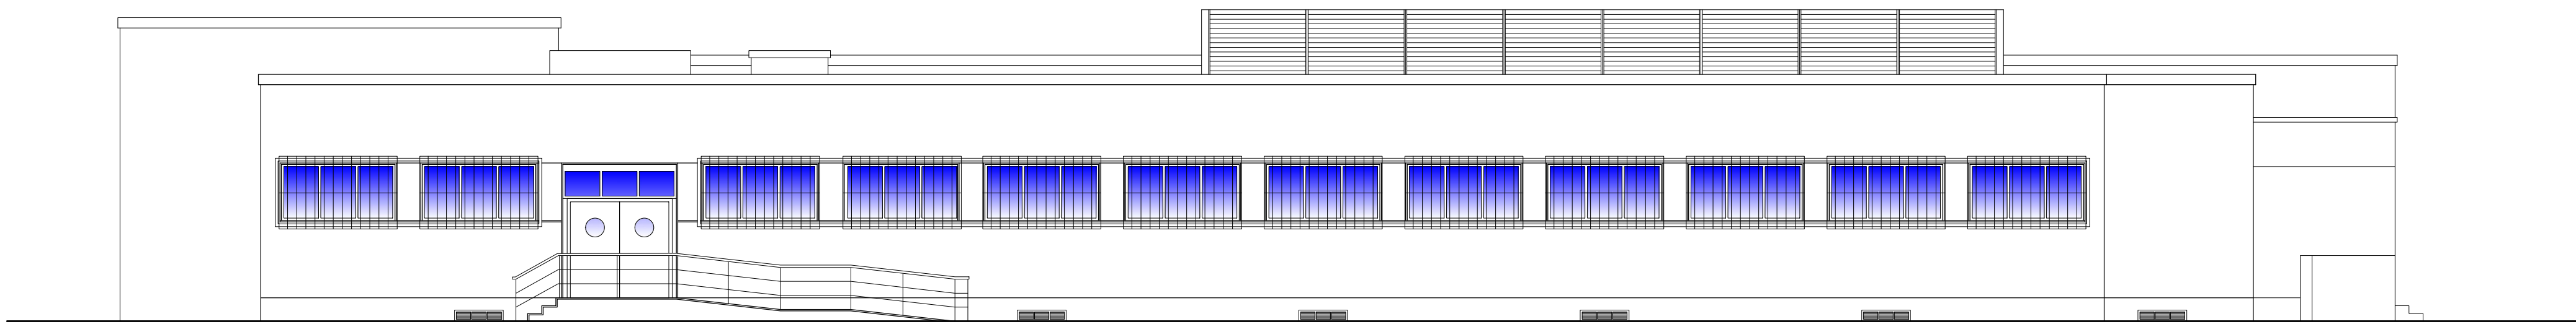


ALZADO SUR

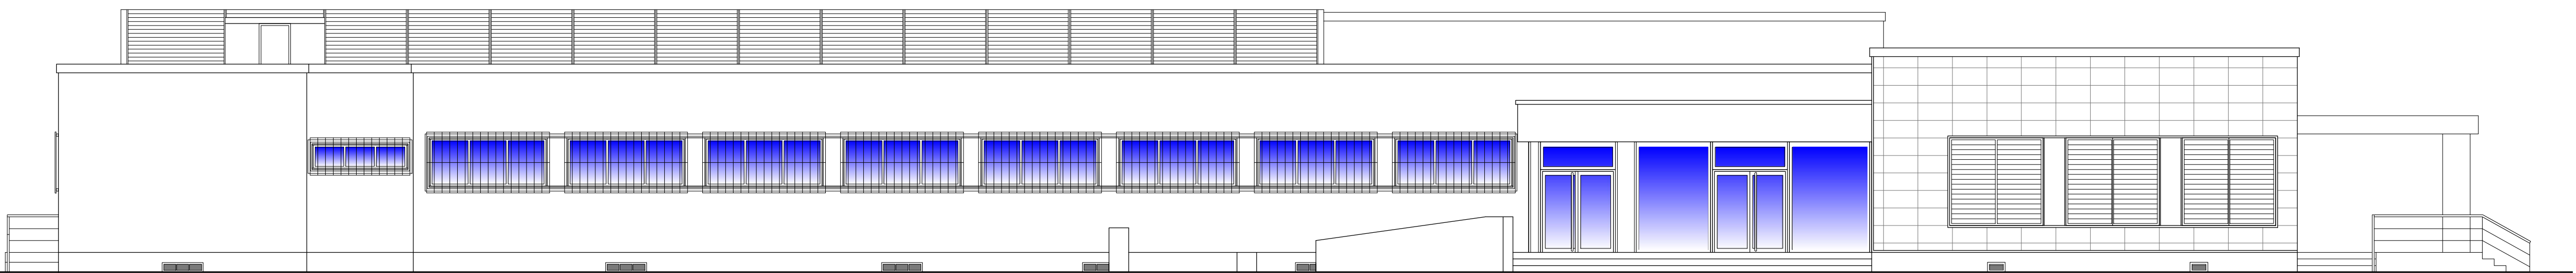


ALZADO ESTE

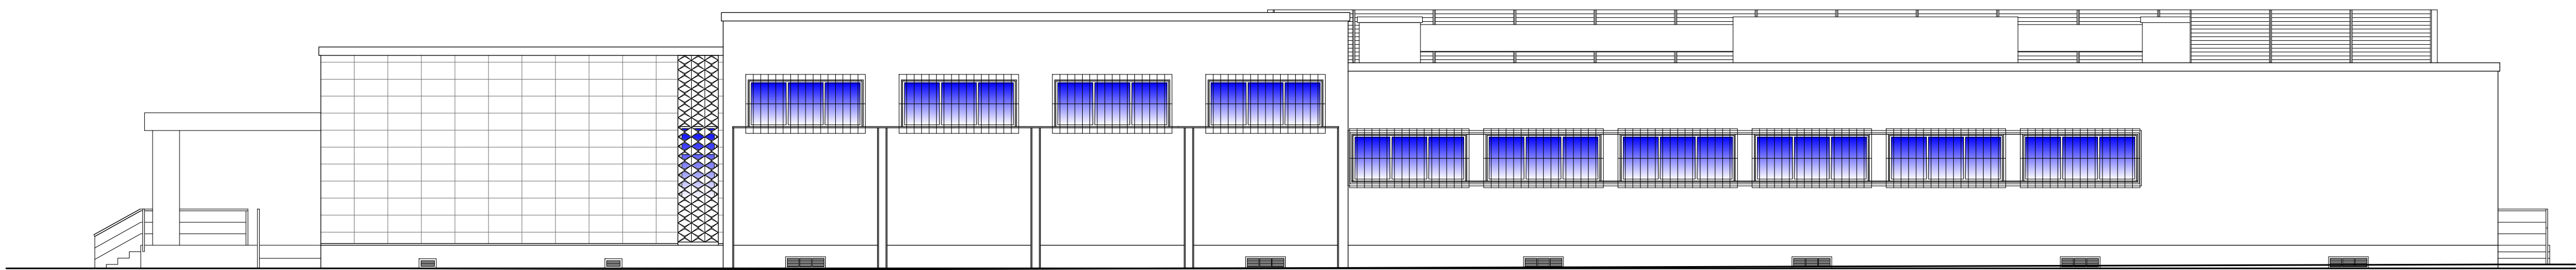


ALZADO OESTE

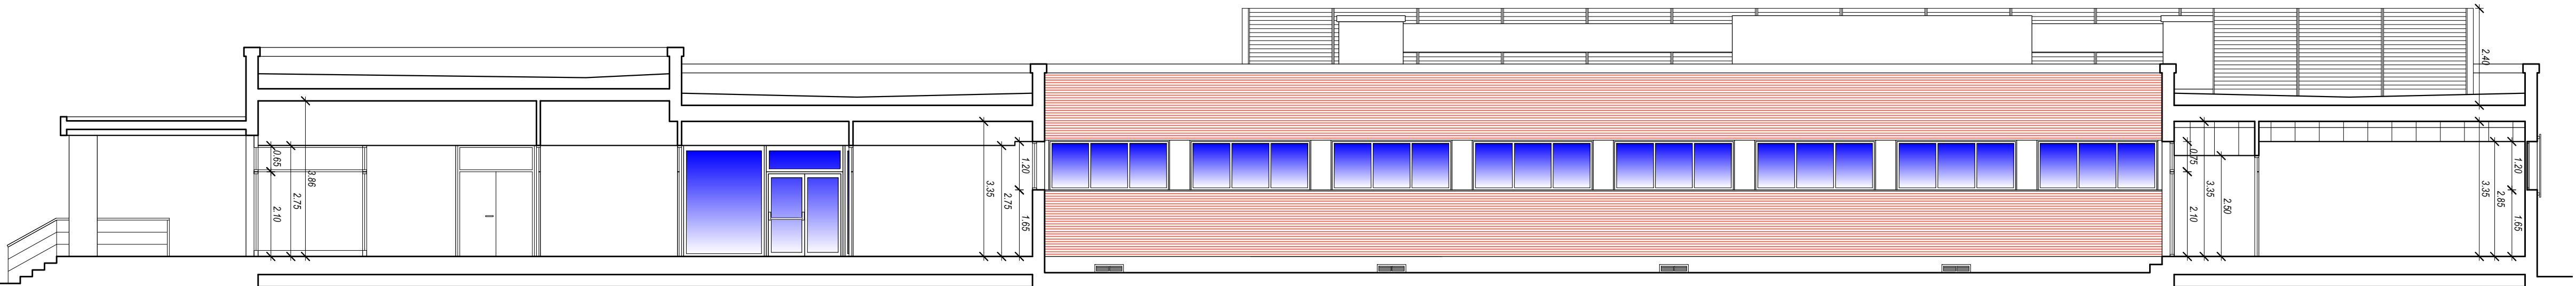


SECCIÓN AA'

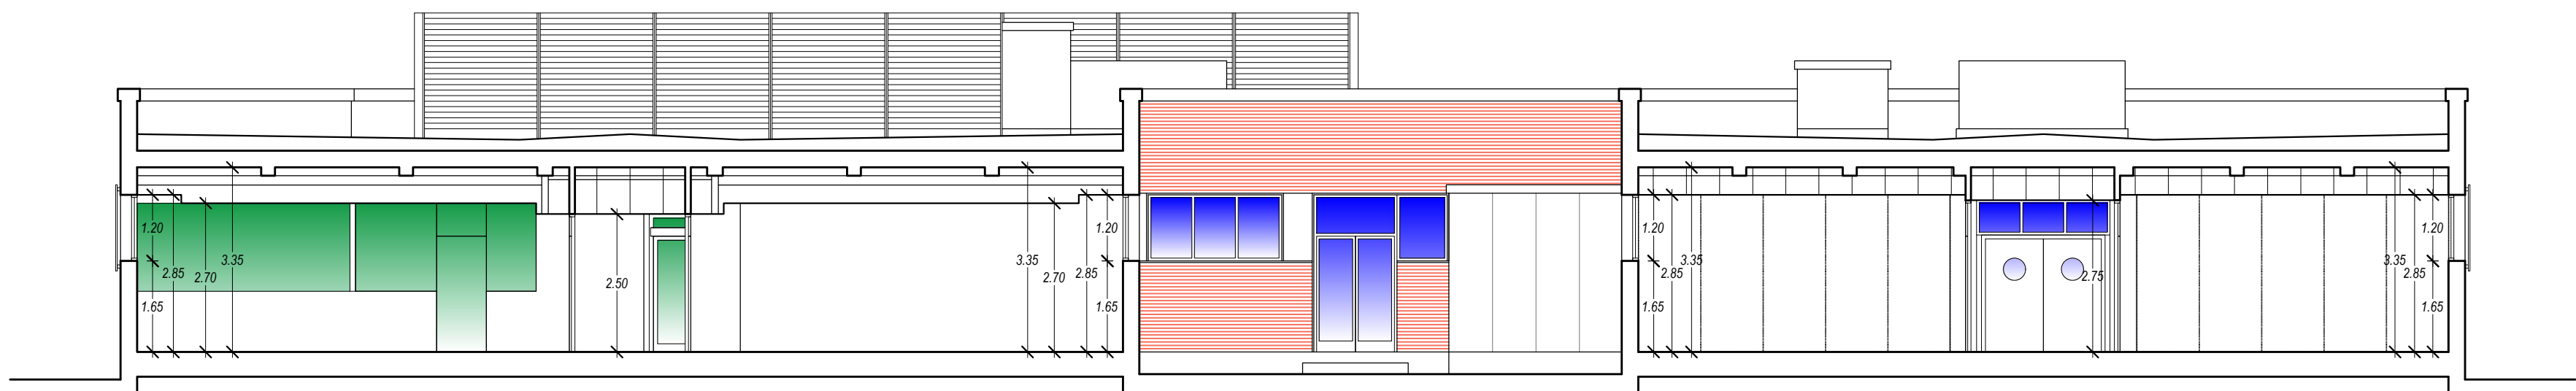

SECCIÓN BB'

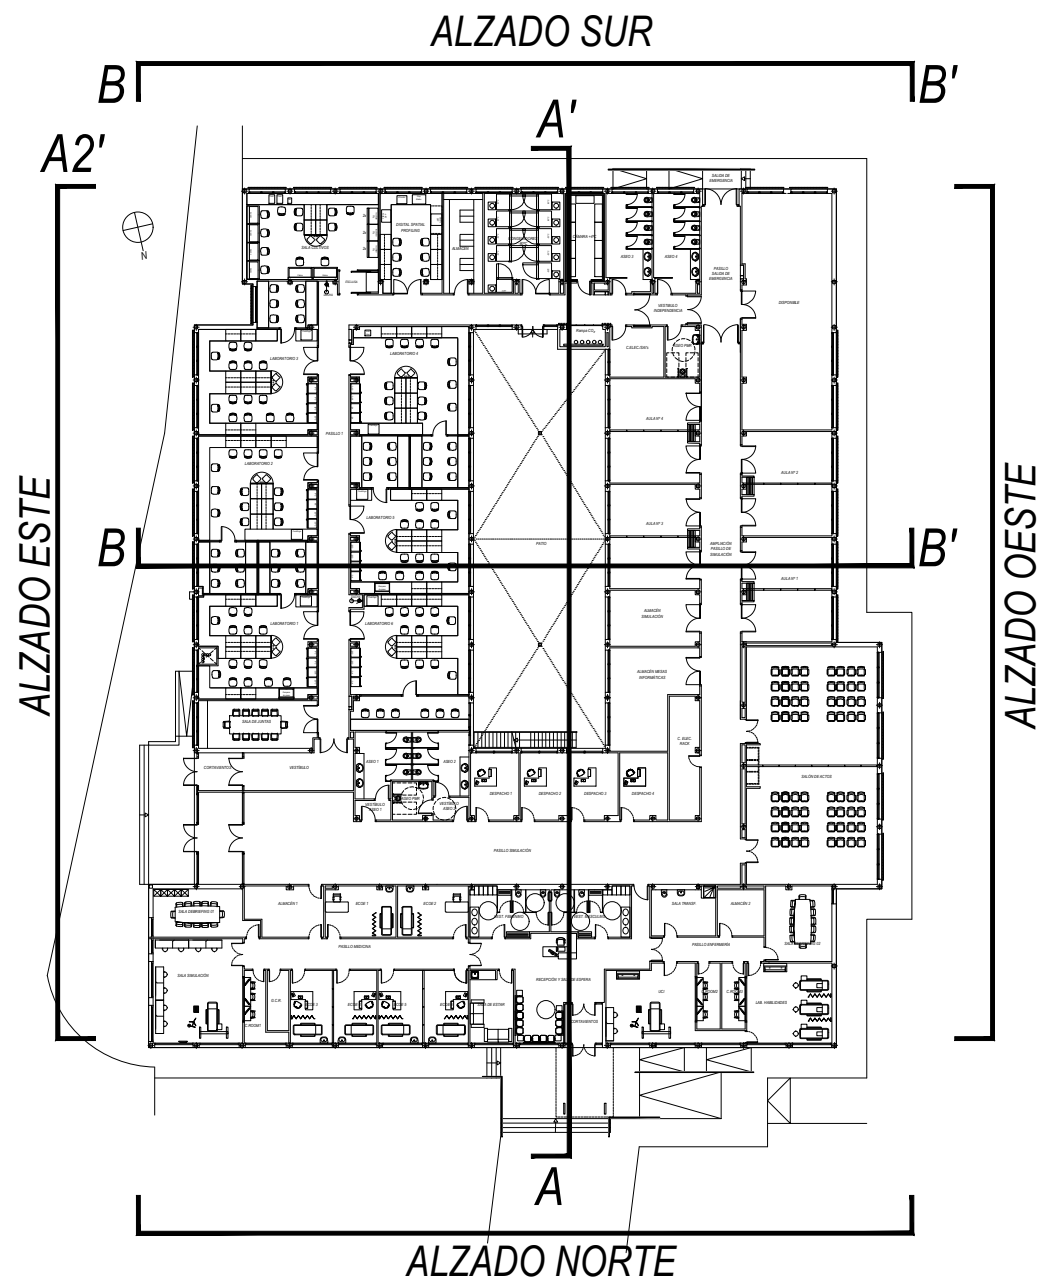

12<i>i</i> Fundación Investigación Biomédica Hospital Universitario 12 de Octubre i-12 Instituto de Investigación Hospital 12 de Octubre		
PROYECTO BÁSICO Y DE EJECUCIÓN PARA LA OBRA DE REFORMA DE LOS NUEVOS LABORATORIOS DE INVESTIGACIÓN DE ONCOLOGÍA TRASLACIONAL DE LA FUNDACIÓN DE INVESTIGACIÓN BIOMÉDICA DEL HOSPITAL 12 DE OCTUBRE - AV. DE CÓRDOBA S/N - 28041 MADRID -		
PROYECTO BÁSICO Y DE EJECUCIÓN	FECHA: NOV-2020	MODIFICACIÓN:
	ESCALA: 1/100	Nº PLANO: C.03
ESTADO REFORMADO ALZADOS Y SECCIONES		
EVER PROJECT, S.L.P. GREGORIO GÓMEZ MUÑOZ ARQUITECTO JOSÉ MANUEL FDEZ. ARRUFAT INGENIERO INDUSTRIAL		

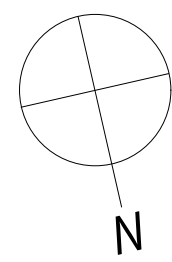

Demolición completa de tabiquería, y/
levantado de carpinterías, aparatos
sanitarios, pavimentos, techos,
instalaciones y acabados de paredes



LEYENDA DE DEMOLICIONES	
	Levantado de pavimento + Levantado de carpintería interior incluyendo cercos + levantado de instalaciones + Demolición de falsos techos + Rascado de pinturas y/o demolición de alicatados
	Levantado de pavimento incluyendo sumideros y bancadas + Levantado de instalaciones + Rascado de pinturas
	Demolición de tabiquería de tabicón, rasilla o yeso laminado
	Levantado de aparato sanitario
	Levantado de carpintería en fachada, incluyendo cercos
	Levantado completo de cubierta incluyendo sumideros, ventilaciones, bancadas etc. + Rascado de pinturas
	Apertura de hueco en muros de fachada
	Apertura y/o modificación de hueco existente en tabiquería interior
	Zona de apertura de huecos en forjado o solera para paso de instalaciones, sustitución de colectores existentes y realización de nuevo saneamiento.
	Levantado de pavimento en acera.


NOTAS:

PROYECTO BÁSICO Y DE EJECUCIÓN PARA LA OBRA DE REFORMA DE LOS NUEVOS
LABORATORIOS DE INVESTIGACIÓN DE ONCOLOGÍA TRASLACIONAL DE LA FUNDACIÓN DE
INVESTIGACIÓN BIOMÉDICA DEL HOSPITAL 12 DE OCTUBRE - AV. DE CÓRDOBA S/N - 28041
MADRID -

PROYECTO BÁSICO Y DE EJECUCIÓN	FECHA: NOV-2020	MODIFICACIÓN:
	ESCALA: 1/100	Nº PLANO: D.01

EVER PROJECT, S.L.P.
GREGORIO GÓMEZ MUÑOZ
ARQUITECTO

JOSÉ MANUEL FÓEZ ARRUFAT
INGENIERO INDUSTRIAL

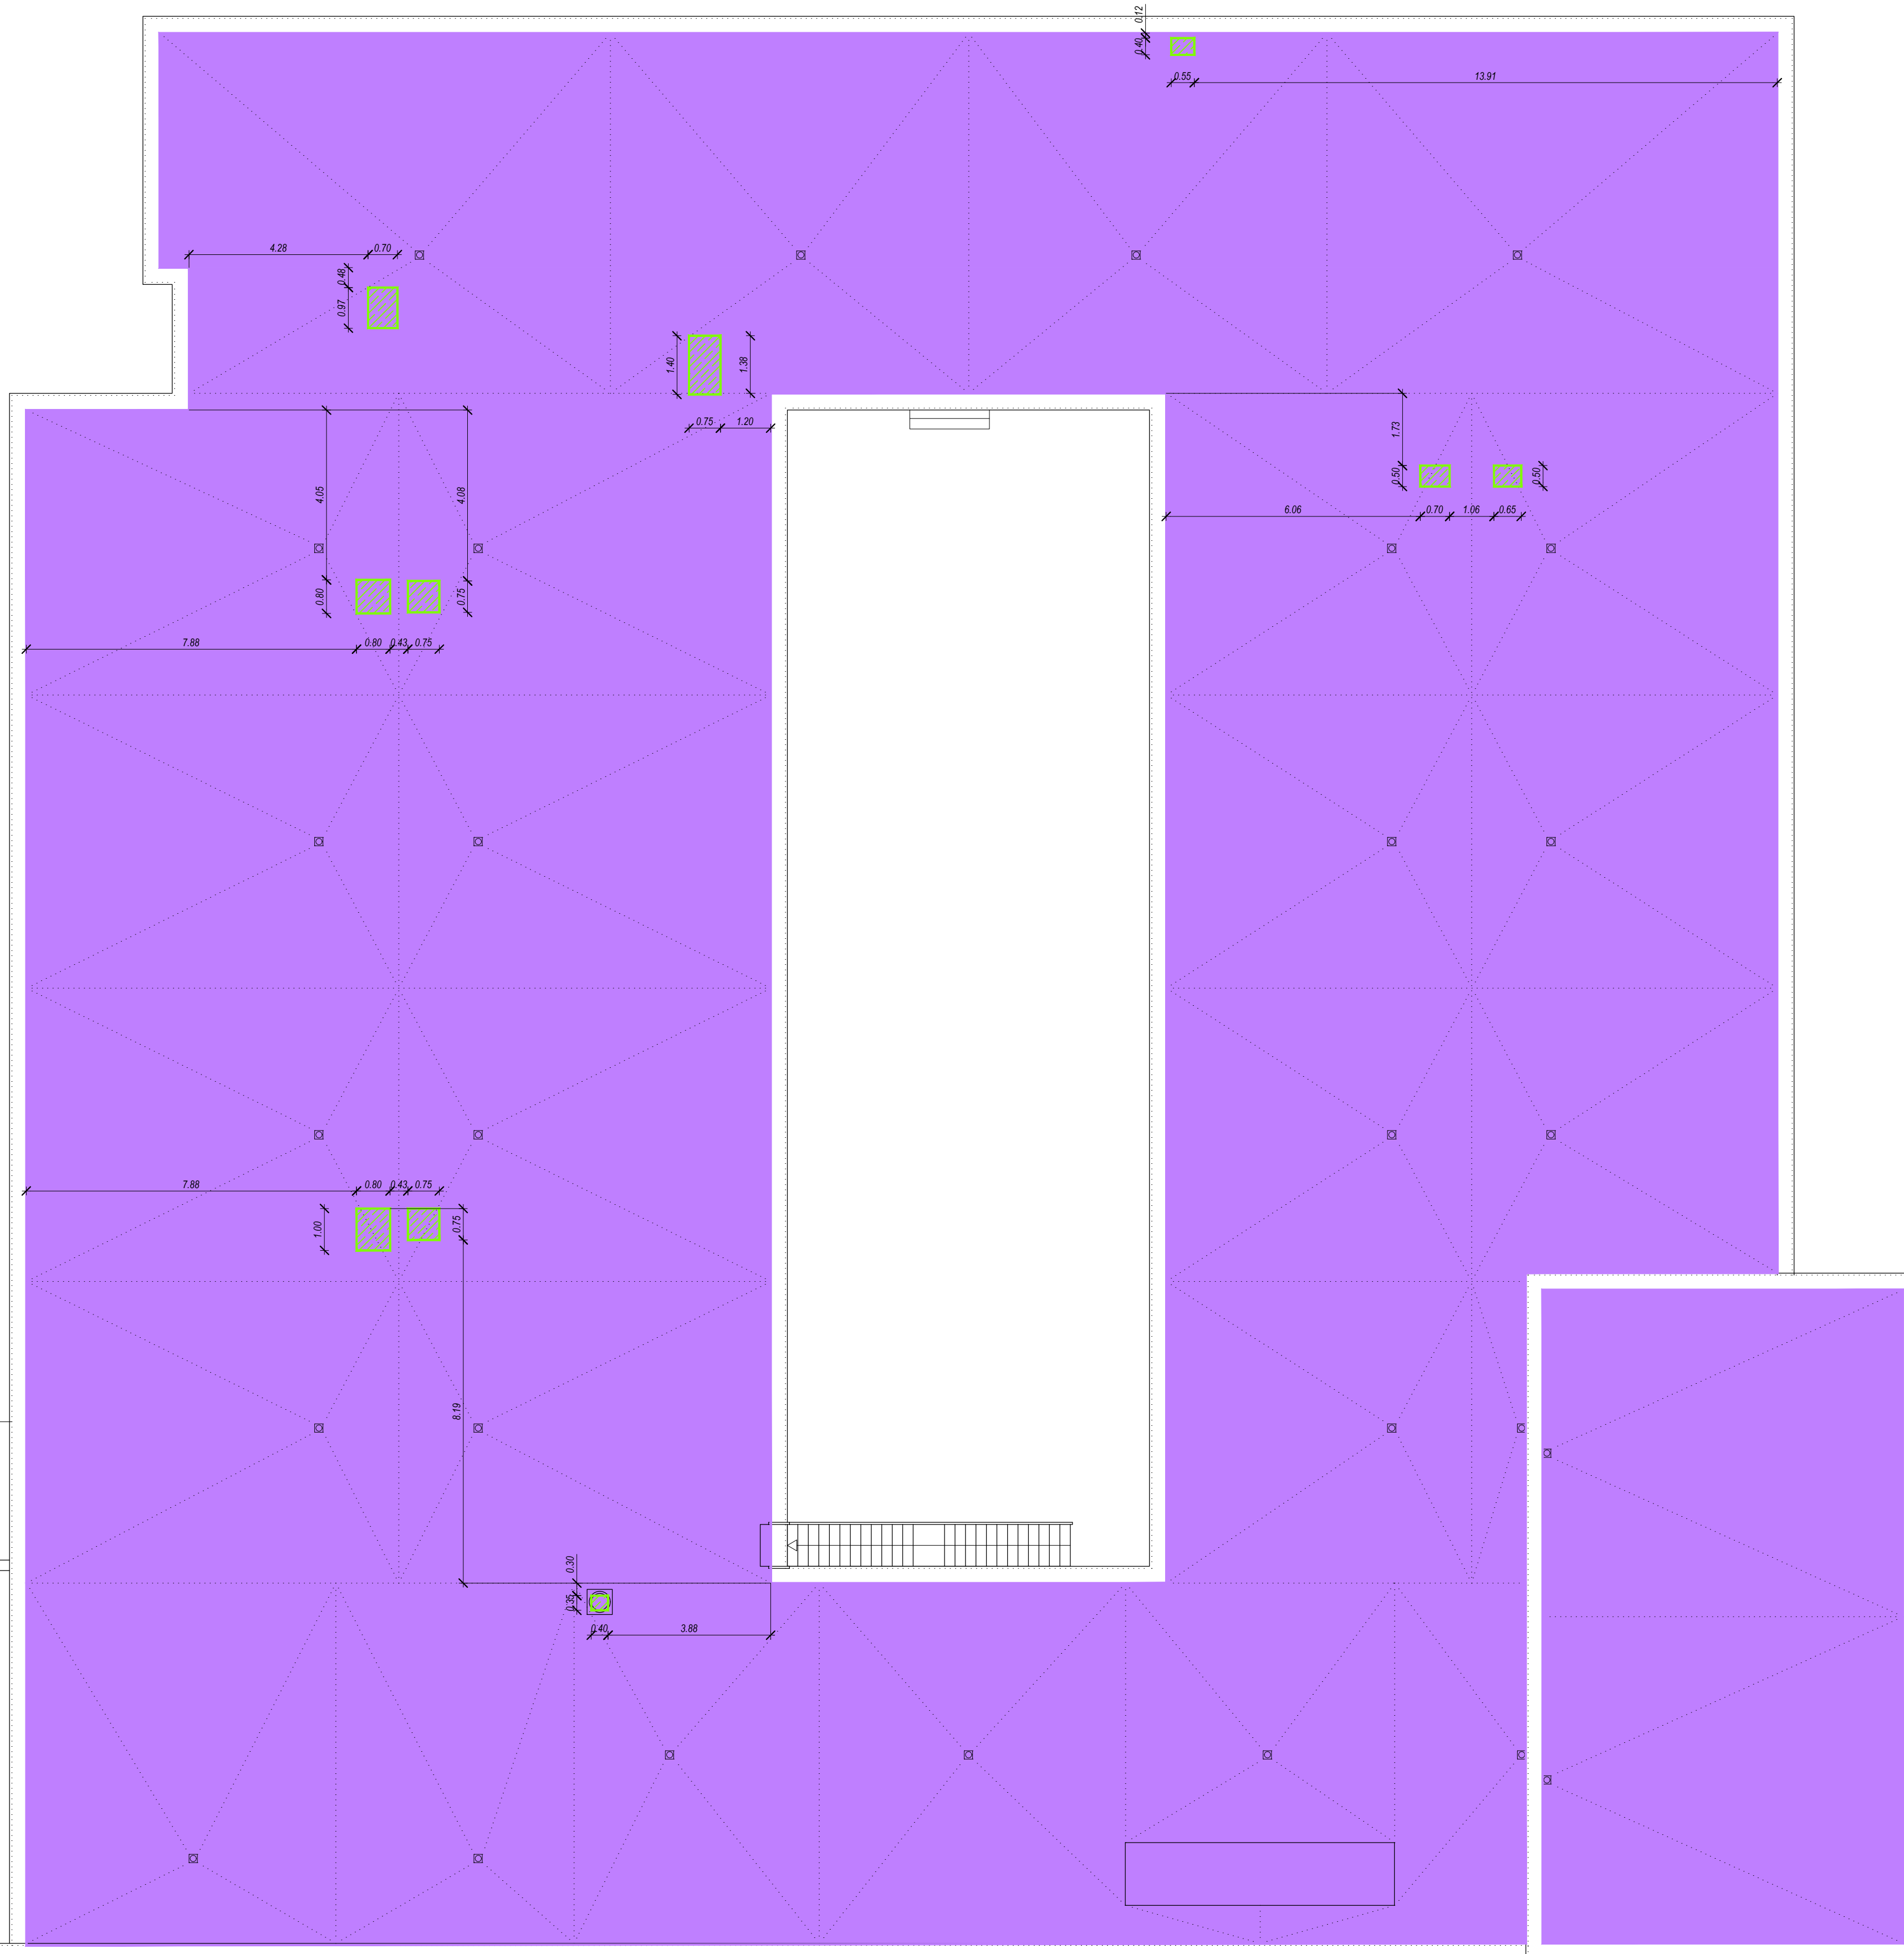

NOTAS:



MADRID -		FECHA:	MODIFICACIÓN:
PROYECTO BÁSICO Y DE EJECUCIÓN		NOV-2020	

FECHA:	NOV-2020
--------	----------

ESCALA:
1/100

17/00	D.02
EVER PROJECT, S.L.P.	
GREGORIO GÓMEZ MUÑOZ ARQUITECTO	JOSÉ MANUEL FDEZ. ARRUFAT INGENIERO INDUSTRIAL



LEYENDA DE ACABADOS		
CRITERIO DE SIMBOLOGIA		
SUELOS	00-00-00	
	PAREDES	
	TECHOS	
SUELOS		
01	PVC	
02	Terrazo	
03	Plaquea de gres porcelánico	
04	Tarima flotante	
05	Terrazo china media para exteriores	
06	Losa Filtrón	
PAREDES		
01	Yeso laminado + Pintura epoxi lisa	
02	Yeso laminado + Pintura plástica lisa	
03	Alicatado	
TECHOS		
01	Falso techo de placa de yeso laminado + Pintura epoxi	
02	Falso techo desmontable de escayola + Faja perimetral	

LEYENDA DE TABIQUERIA	
T1	Tabique de ladrillo cerámico hueco doble 24x11,5x8 cm recubido con mortero de cemento CEM III/B-P 32,5 N y arena de río de dosificación, tipo M-7,5, con trasdosado directo de placas de yeso laminado por ambas caras.
T2	Tabique autoportante de doble placa de yeso laminado sobre estructura de acero galvanizado, con aislamiento interior de lana de roca e=12 cm
T3	Tabique autoportante de doble placa de yeso laminado sobre doble estructura de acero galvanizado, con aislamiento interior de lana de roca e=15 cm

PROYECTO BÁSICO Y DE EJECUCIÓN PARA LA OBRA DE REFORMA DE LOS NUEVOS LABORATORIOS DE INVESTIGACIÓN DE ONCOLOGÍA TRASLACIONAL DE LA FUNDACIÓN DE INVESTIGACIÓN BIOMÉDICA DEL HOSPITAL 12 DE OCTUBRE - AV. DE CÓRDOBA S/N - 28041 MADRID -


PROYECTO BÁSICO Y DE EJECUCIÓN	FECHA: NOV-2020	MODIFICACIÓN:
	ESCALA: 1/100	Nº PLANO: D.03

COTAS Y ACABADOS
PLANTA N0

EVER PROJECT, S.L.P.

GREGORIO GÓMEZ MUÑOZ
ARQUITECTO

JOSÉ MANUEL FDEZ. ARRUFAT
INGENIERO INDUSTRIAL

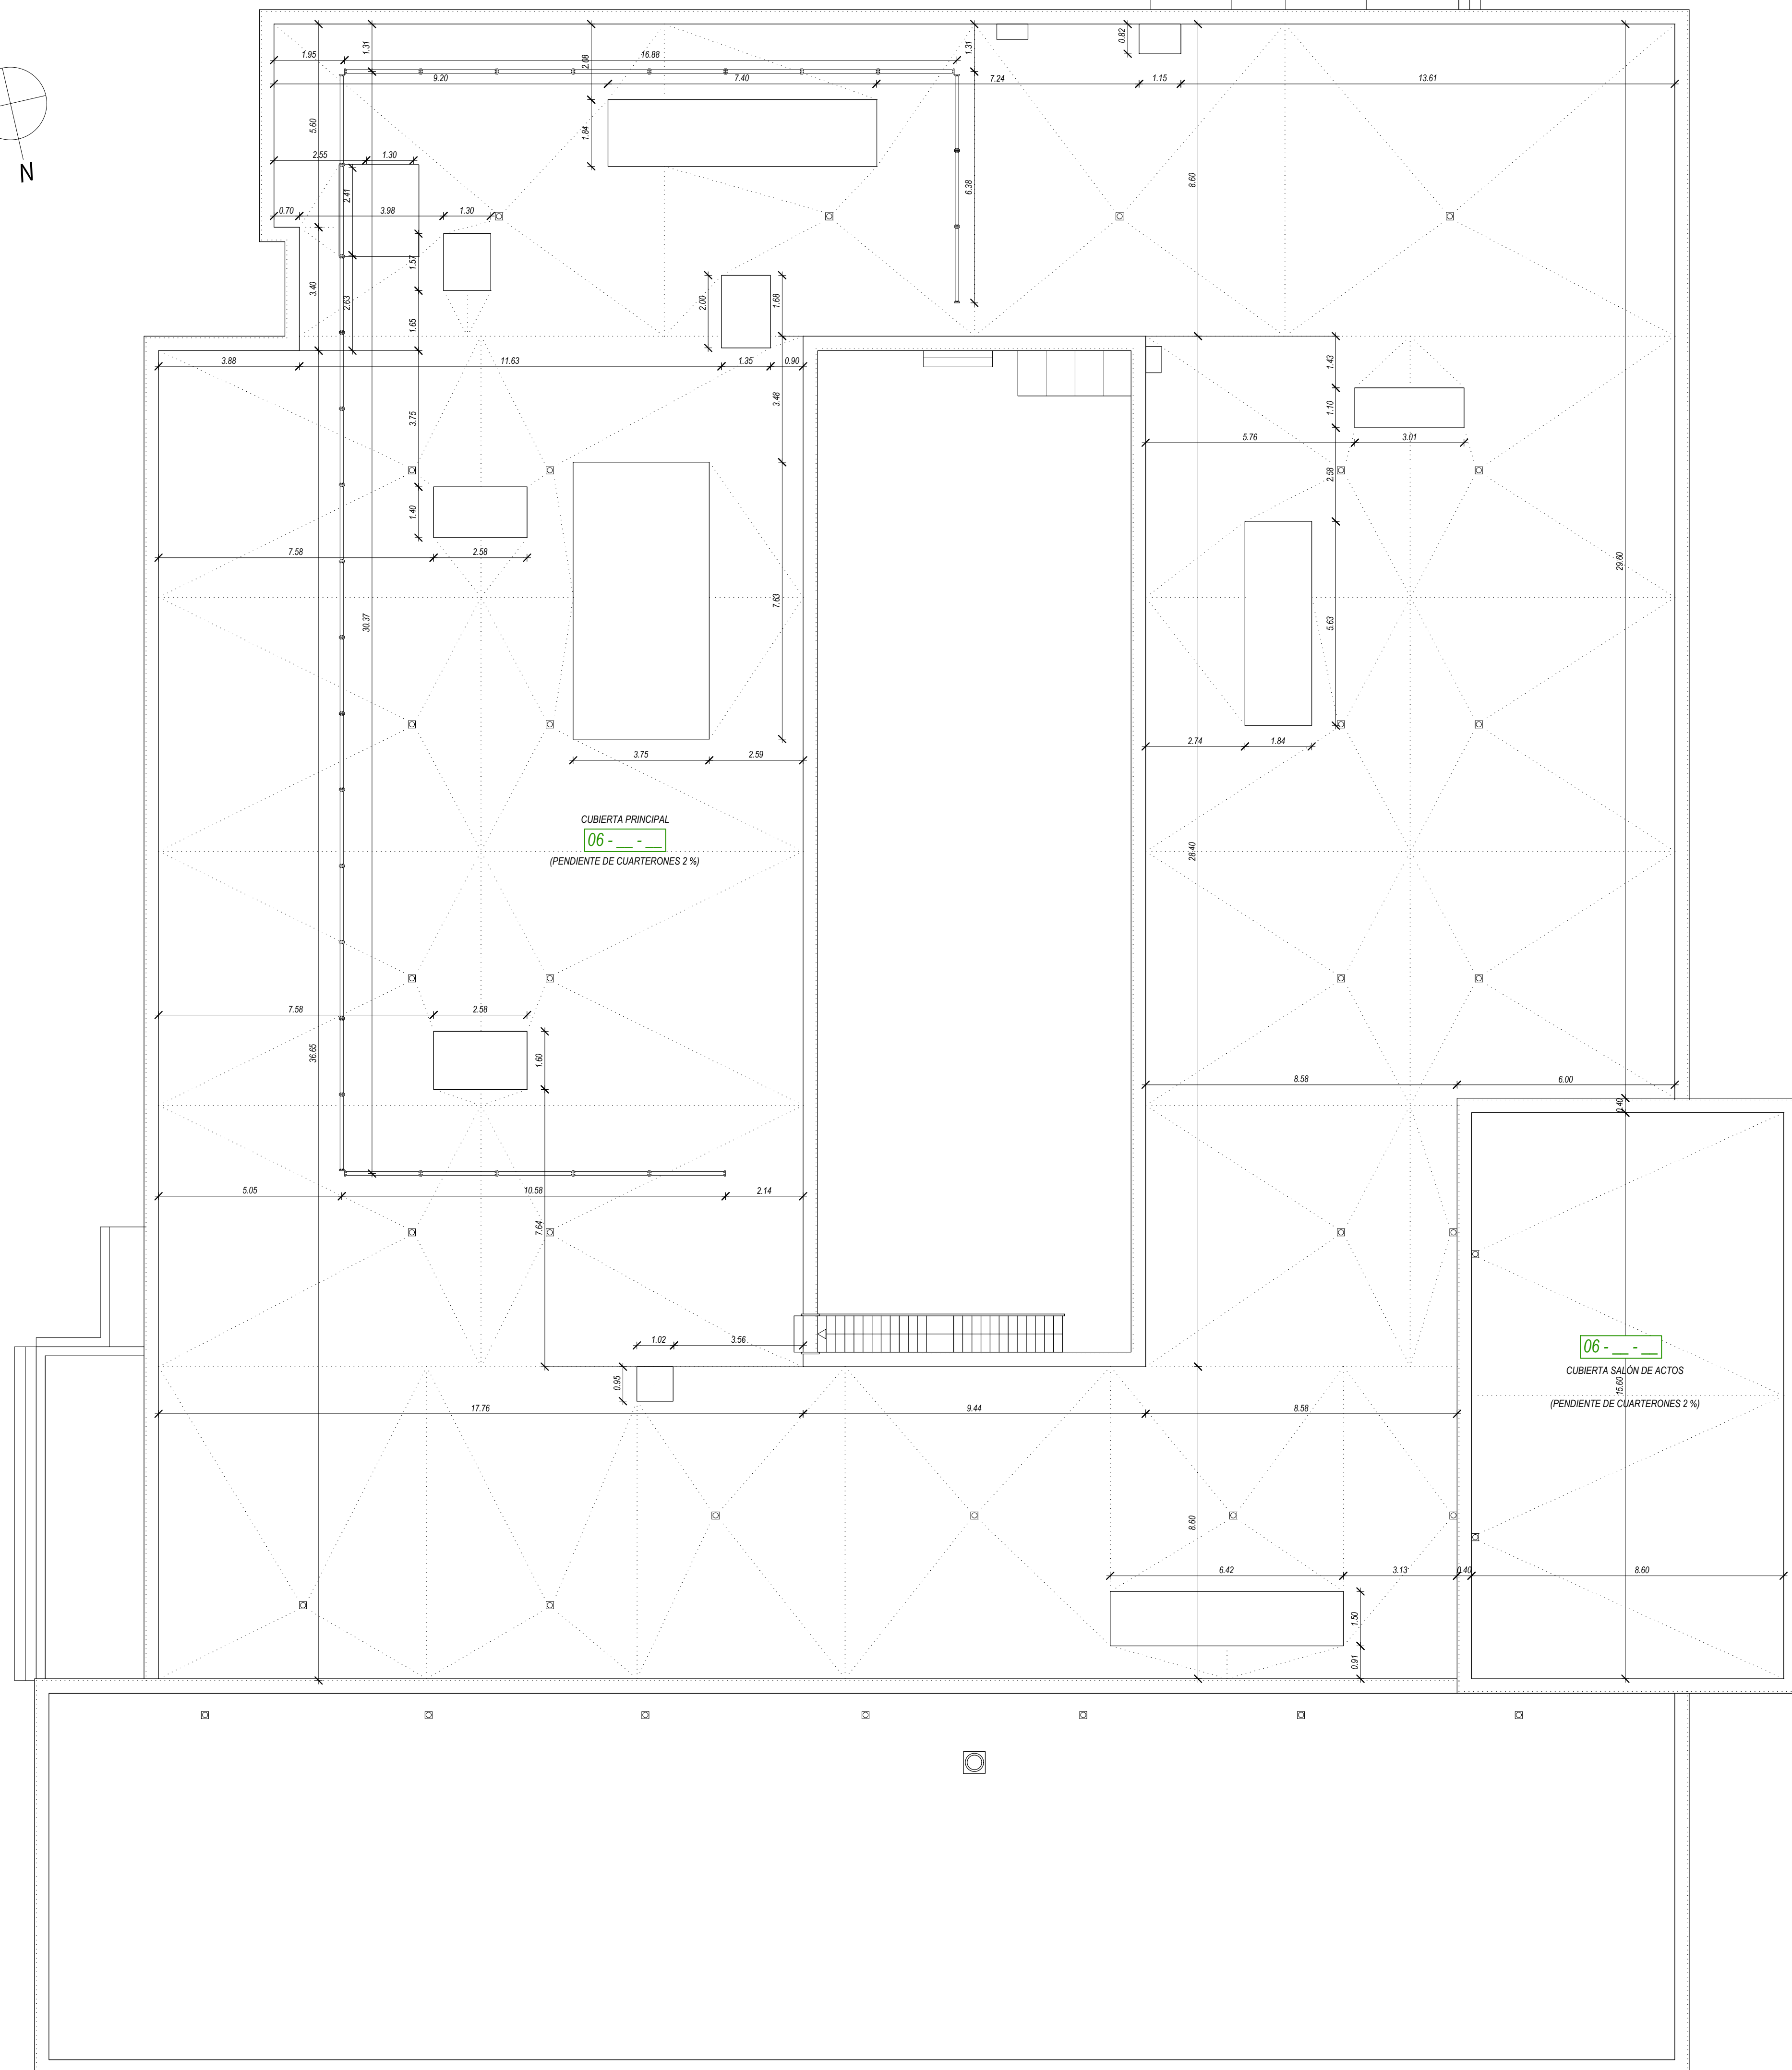

LEYENDA DE ACABADOS	
CRITERIO DE SIMBOLOGIA	SUELOS
	01 PVC 02 Terrazo 03 Plaqueta de gres porcelánico 04 Tarima flotante 05 Terrazo china media para exteriores 06 Losa Filtrón
	PAREDES
	01 Yesso laminado + Pintura epoxi lisa 02 Yesso laminado + Pintura plástica lisa 03 Alicatado
TECHOS	01 Falso techo de placa de yeso laminado + Pintura epoxi 02 Falso techo desmontable de escayola + Faja perimetral
LEYENDA DE TABIQUERIA	
71 Tabique de ladrillo cerámico hueco doble 24x11.5x8 cm recobido con mortero de cemento CEM I/B-P 32.5 N y arena de río de dosificación, tipo M-7.5, con trasdosado directo de placas de yeso laminado por ambas caras.	
72 Tabique autoportante de doble placa de yeso laminado sobre estructura de acero galvanizado, con aislamiento interior de lana de roca e=12 cm	
73 Tabique autoportante de doble placa de yeso laminado sobre doble estructura de acero galvanizado, con aislamiento interior de lana de roca e=15 cm	








Fundación
Investigación Biomédica
Investigación Biomédica - 12 de Octubre

Instituto de Investigación
Hospital 12 de Octubre


**PROYECTO BÁSICO Y DE EJECUCIÓN PARA LA OBRA DE REFORMA DE LOS NUEVOS
LABORATORIOS DE INVESTIGACIÓN DE ONCOLOGÍA TRASLACIONAL DE LA FUNDACIÓN DE
INVESTIGACIÓN BIOMÉDICA DEL HOSPITAL 12 DE OCTUBRE - AV. DE CÓRDOBA S/N - 28041
MADRID -**

PROYECTO BÁSICO Y DE EJECUCIÓN	FECHA: NOV-2020	MODIFICACIÓN:
	ESCALA: 1/100	Nº PLANO: D.04
	EVER PROJECT, S.L.P. GREGORIO GÓMEZ MUÑOZ ARQUITECTO JOSE MANUEL FIDEL ARRUFAT INGENIERO INDUSTRIAL	

**COTAS Y ACABADOS
PLANTA DE CUBIERTAS**

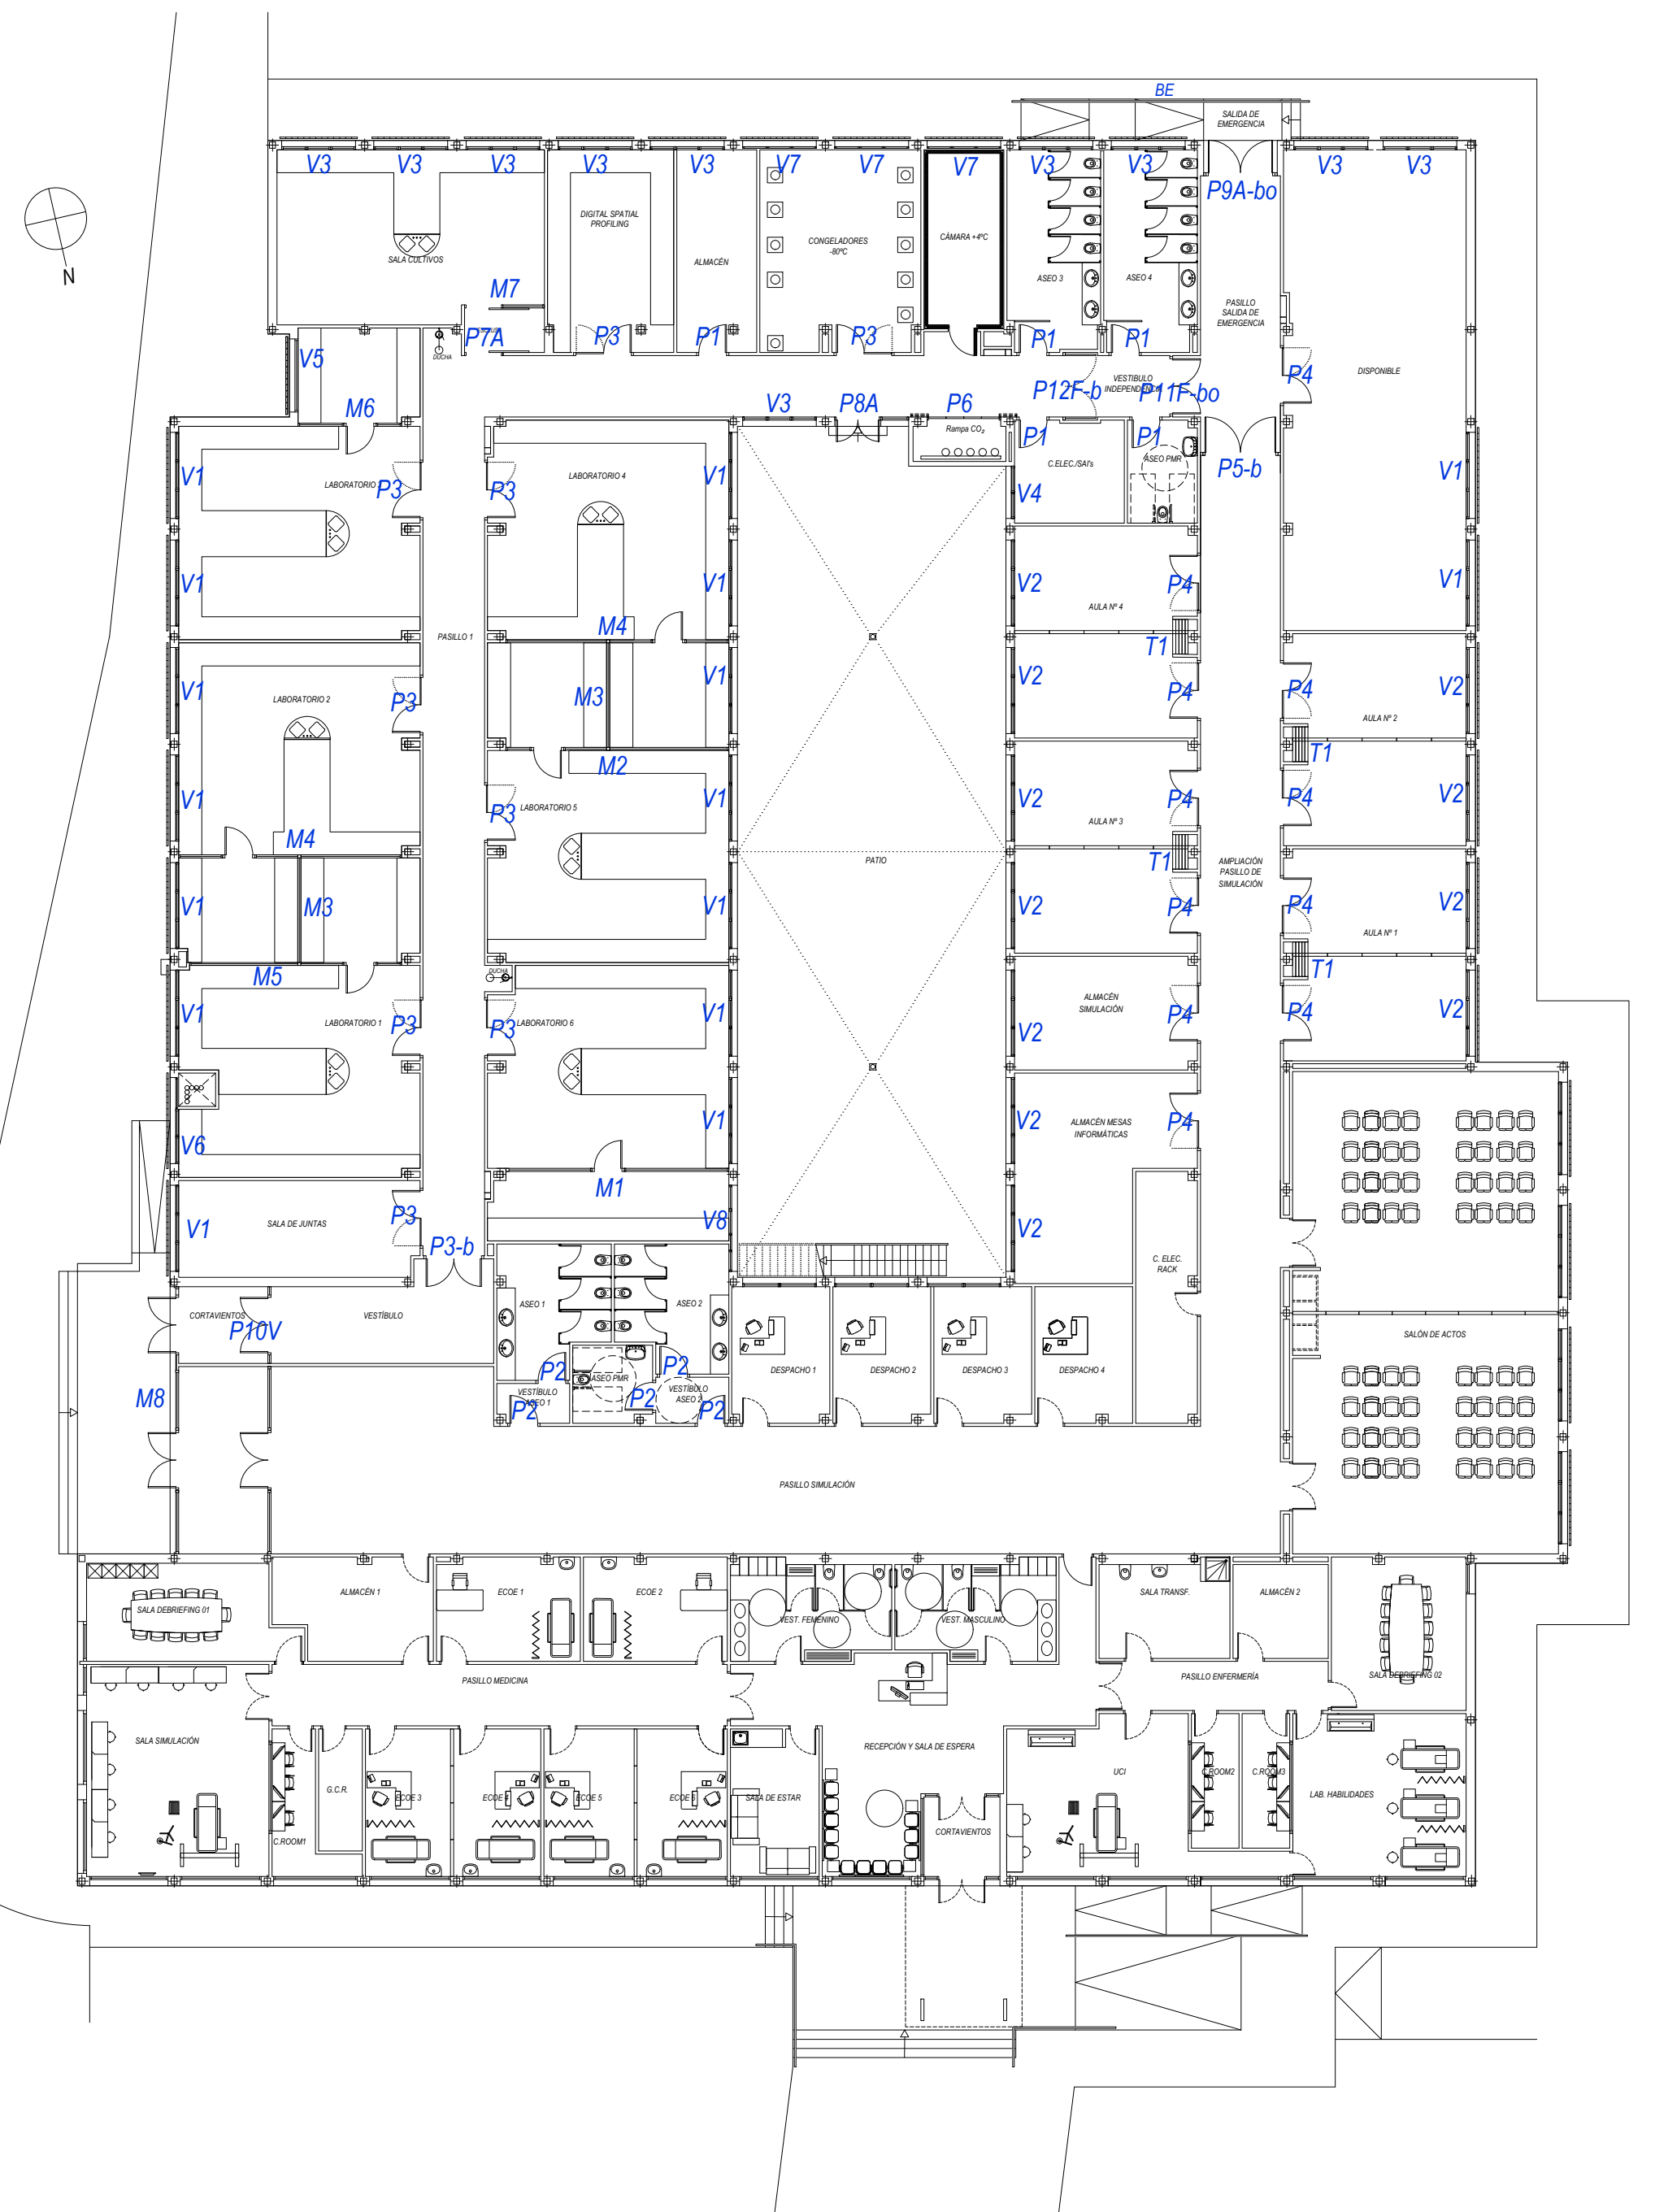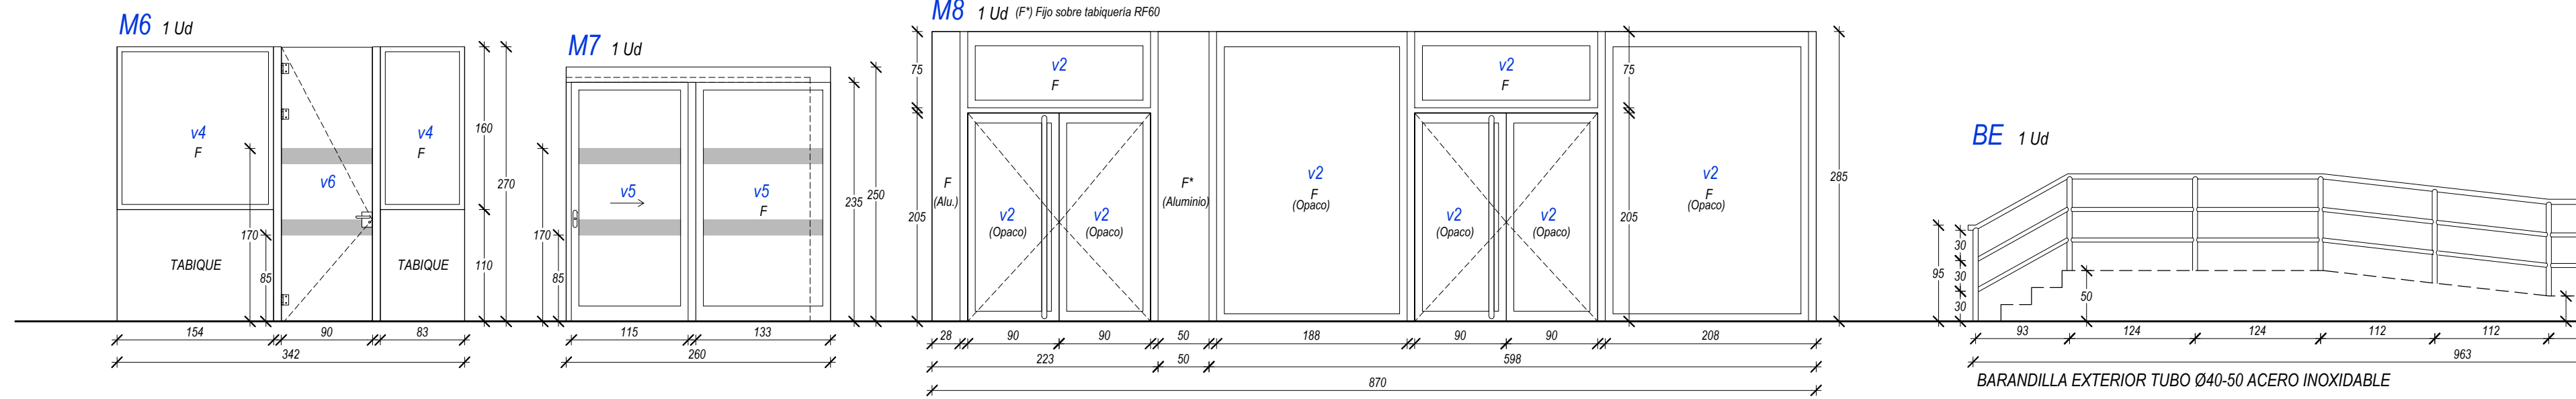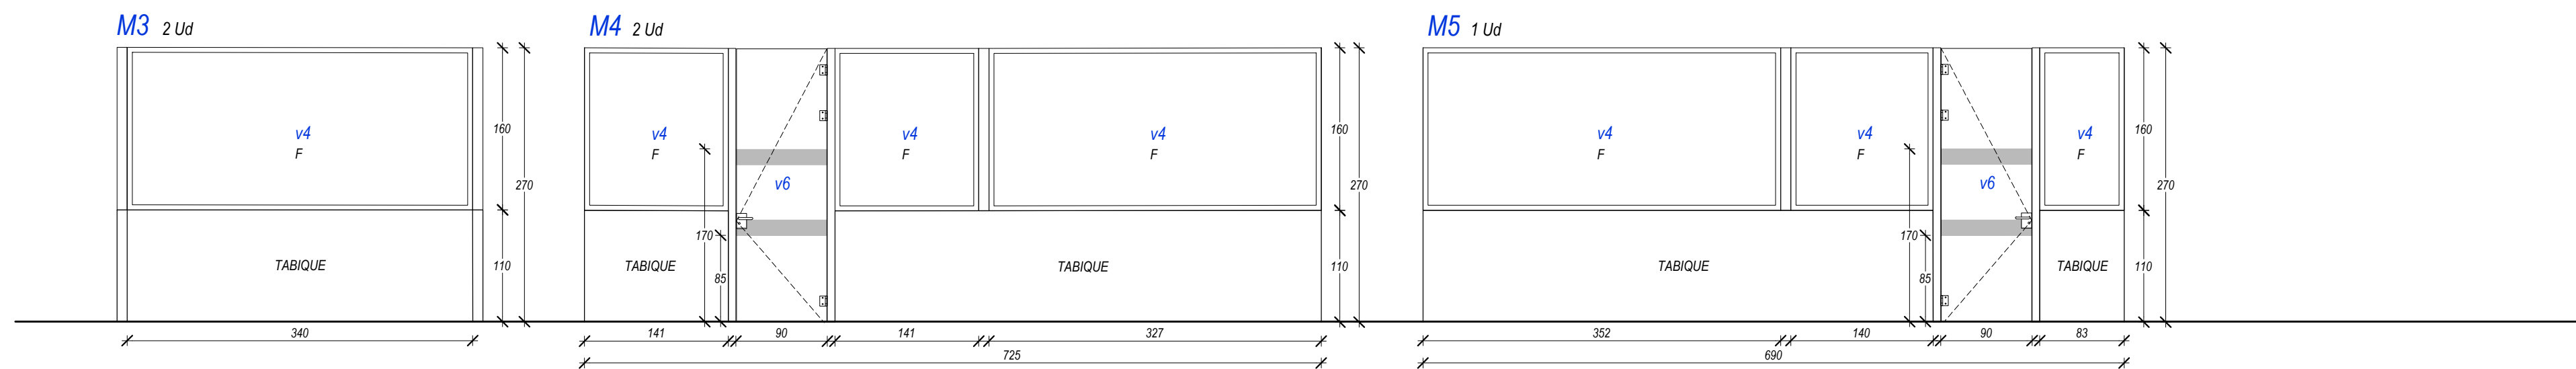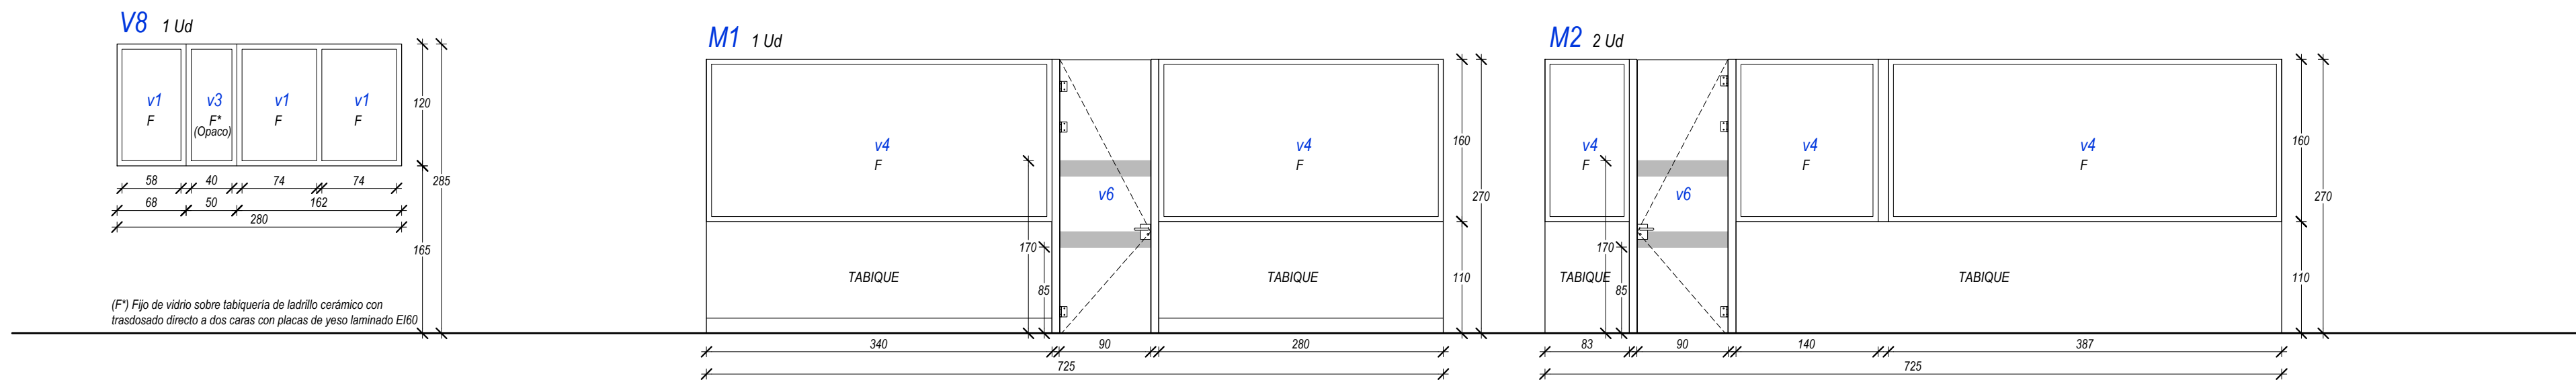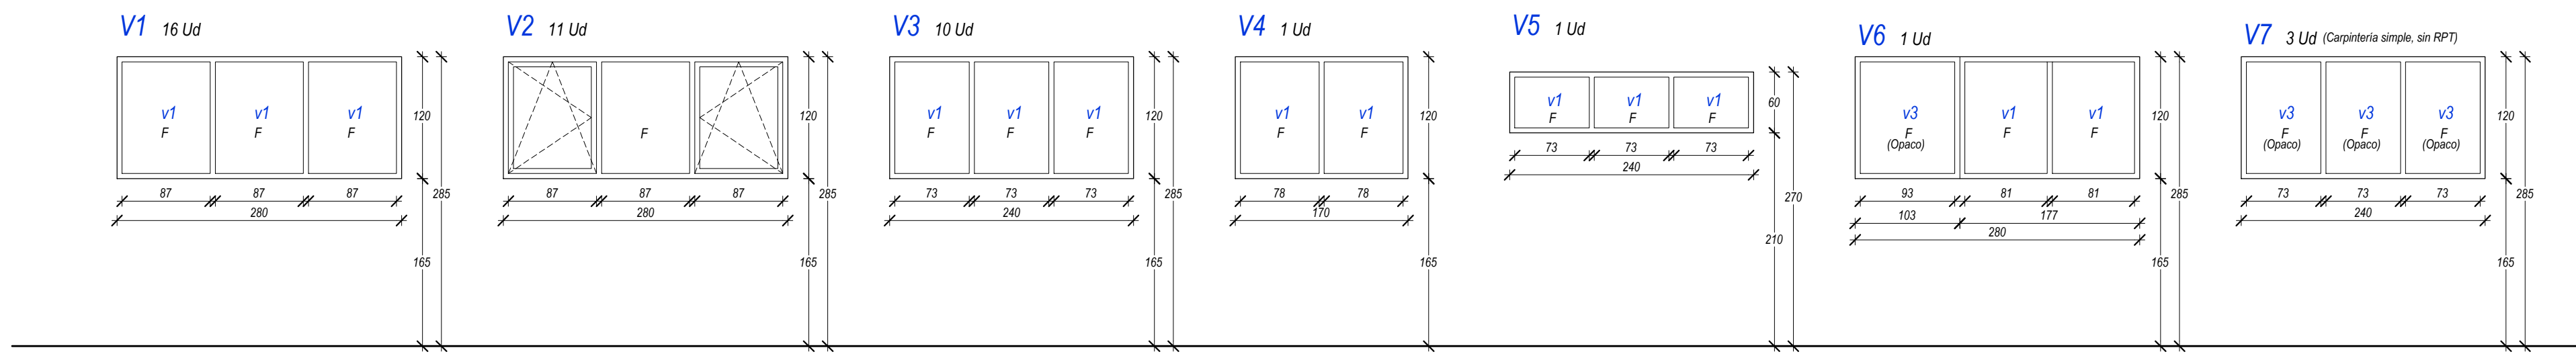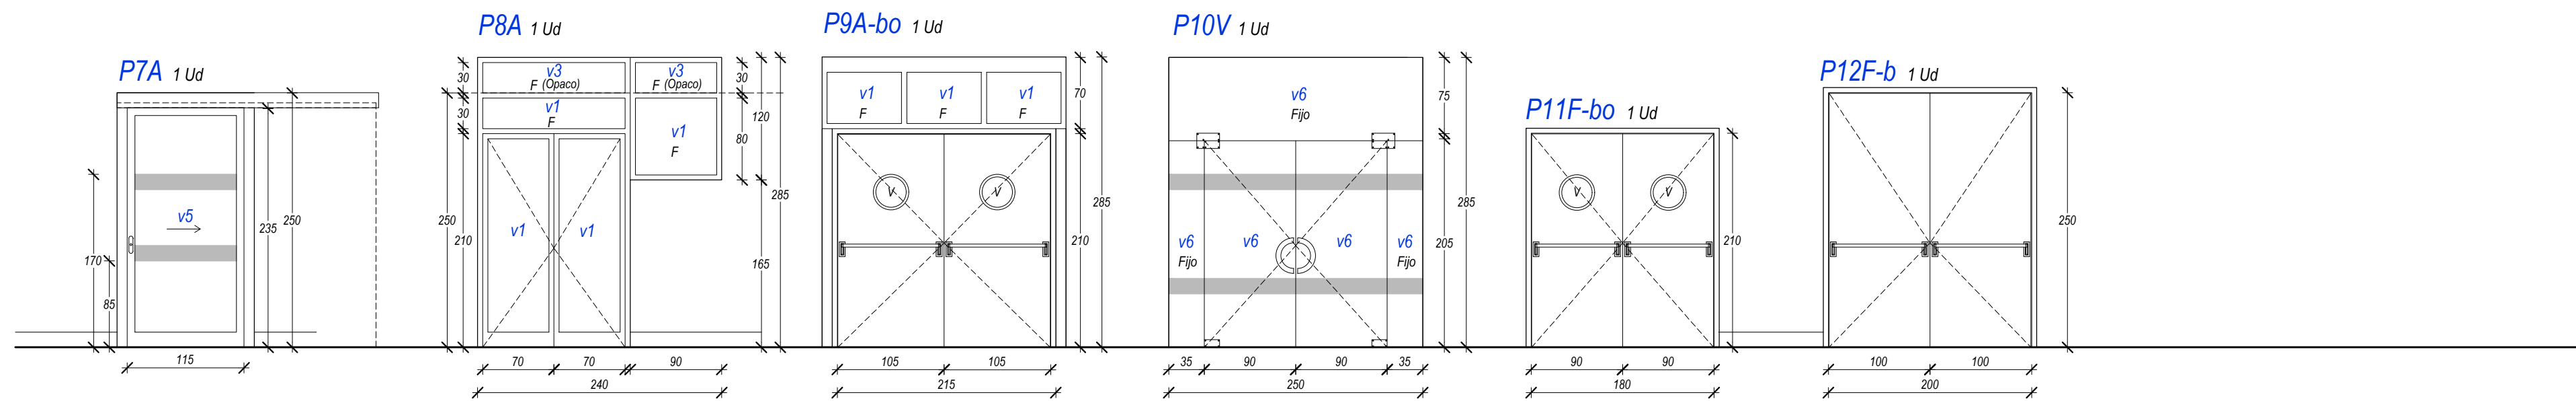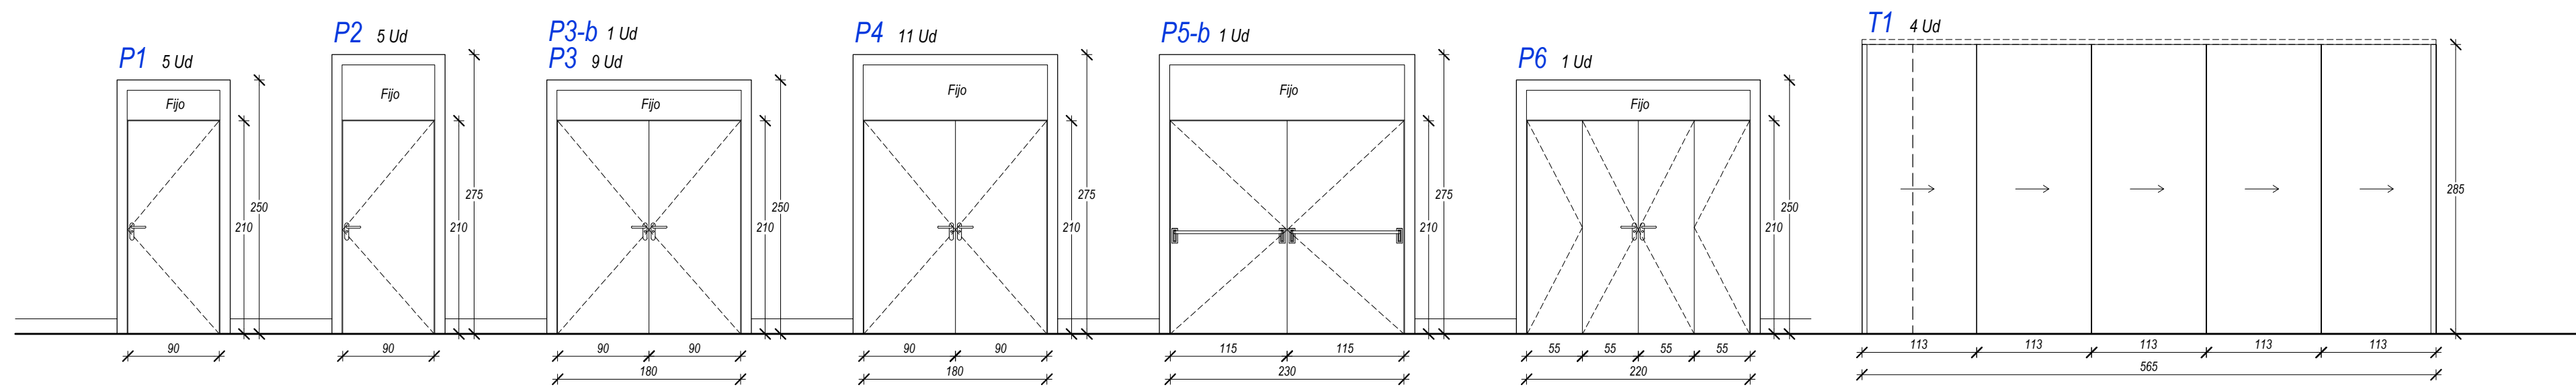

LEYENDA DE CARPINTERÍA			
P	Puerta de madera, acabado fenólico, cerco aluminio.	P-b	Puerta con barra antipánico
P-A	Puerta de aluminio	P-o	Puerta con óculo
P-V	Puerta de vidrio		
P-F	Puerta metálica resistente al fuego		
V	Ventana de aluminio		
M	Mampara aluminio		
T	Tabique móvil, acabado fenólico		
LEYENDA DE VIDRIERÍA			
v1	Climat Plus Securit Cool-Little KN 160 (64/53) Neutro 6/12/4+4.1	v4	Doble vidrio de seguridad Stadiip 441 incoloro, Seguridad (Nivel 2B2)
v2	Climat Plus Securit Color 4+4/12/4+4.1	v5	Doble vidrio de seguridad Stadiip 551 incoloro, Seguridad (Nivel 2B2)
v3	Vidrio de seguridad Stadiip 33.1 Color, Seguridad (Nivel 2B2)	v6	Vidrio Securit 10 mm Incoloro, Seguridad (Nivel 2B2)
	Banda de vinilo de 15 cm para señalización superficies acristaladas		
Fundación Investigación Biomédica Hospital Universitario 12 de Octubre			
PROYECTO BÁSICO Y DE EJECUCIÓN PARA LA OBRA DE REFORMA DE LOS NUEVOS LABORATORIOS DE INVESTIGACIÓN DE ONCOLOGÍA TRASLACIONAL DE LA FUNDACIÓN DE INVESTIGACIÓN BIOMÉDICA DEL HOSPITAL 12 DE OCTUBRE - AV. DE CÓRDOBA S/N - 28041 MADRID -			
PROYECTO BÁSICO Y DE EJECUCIÓN		FECHA: NOV-2020	MODIFICACIÓN:
MEMORIA DE CARPINTERÍA PLANTA N0		ESCALA: 1/200 1/50	Nº PLANO: D.05
EVER PROJECT, S.L.P. GREGORIO GÓMEZ MUÑOZ ARQUITECTO		JOSÉ MANUEL FÓEZ ARRUFAT INGENIERO INDUSTRIAL	

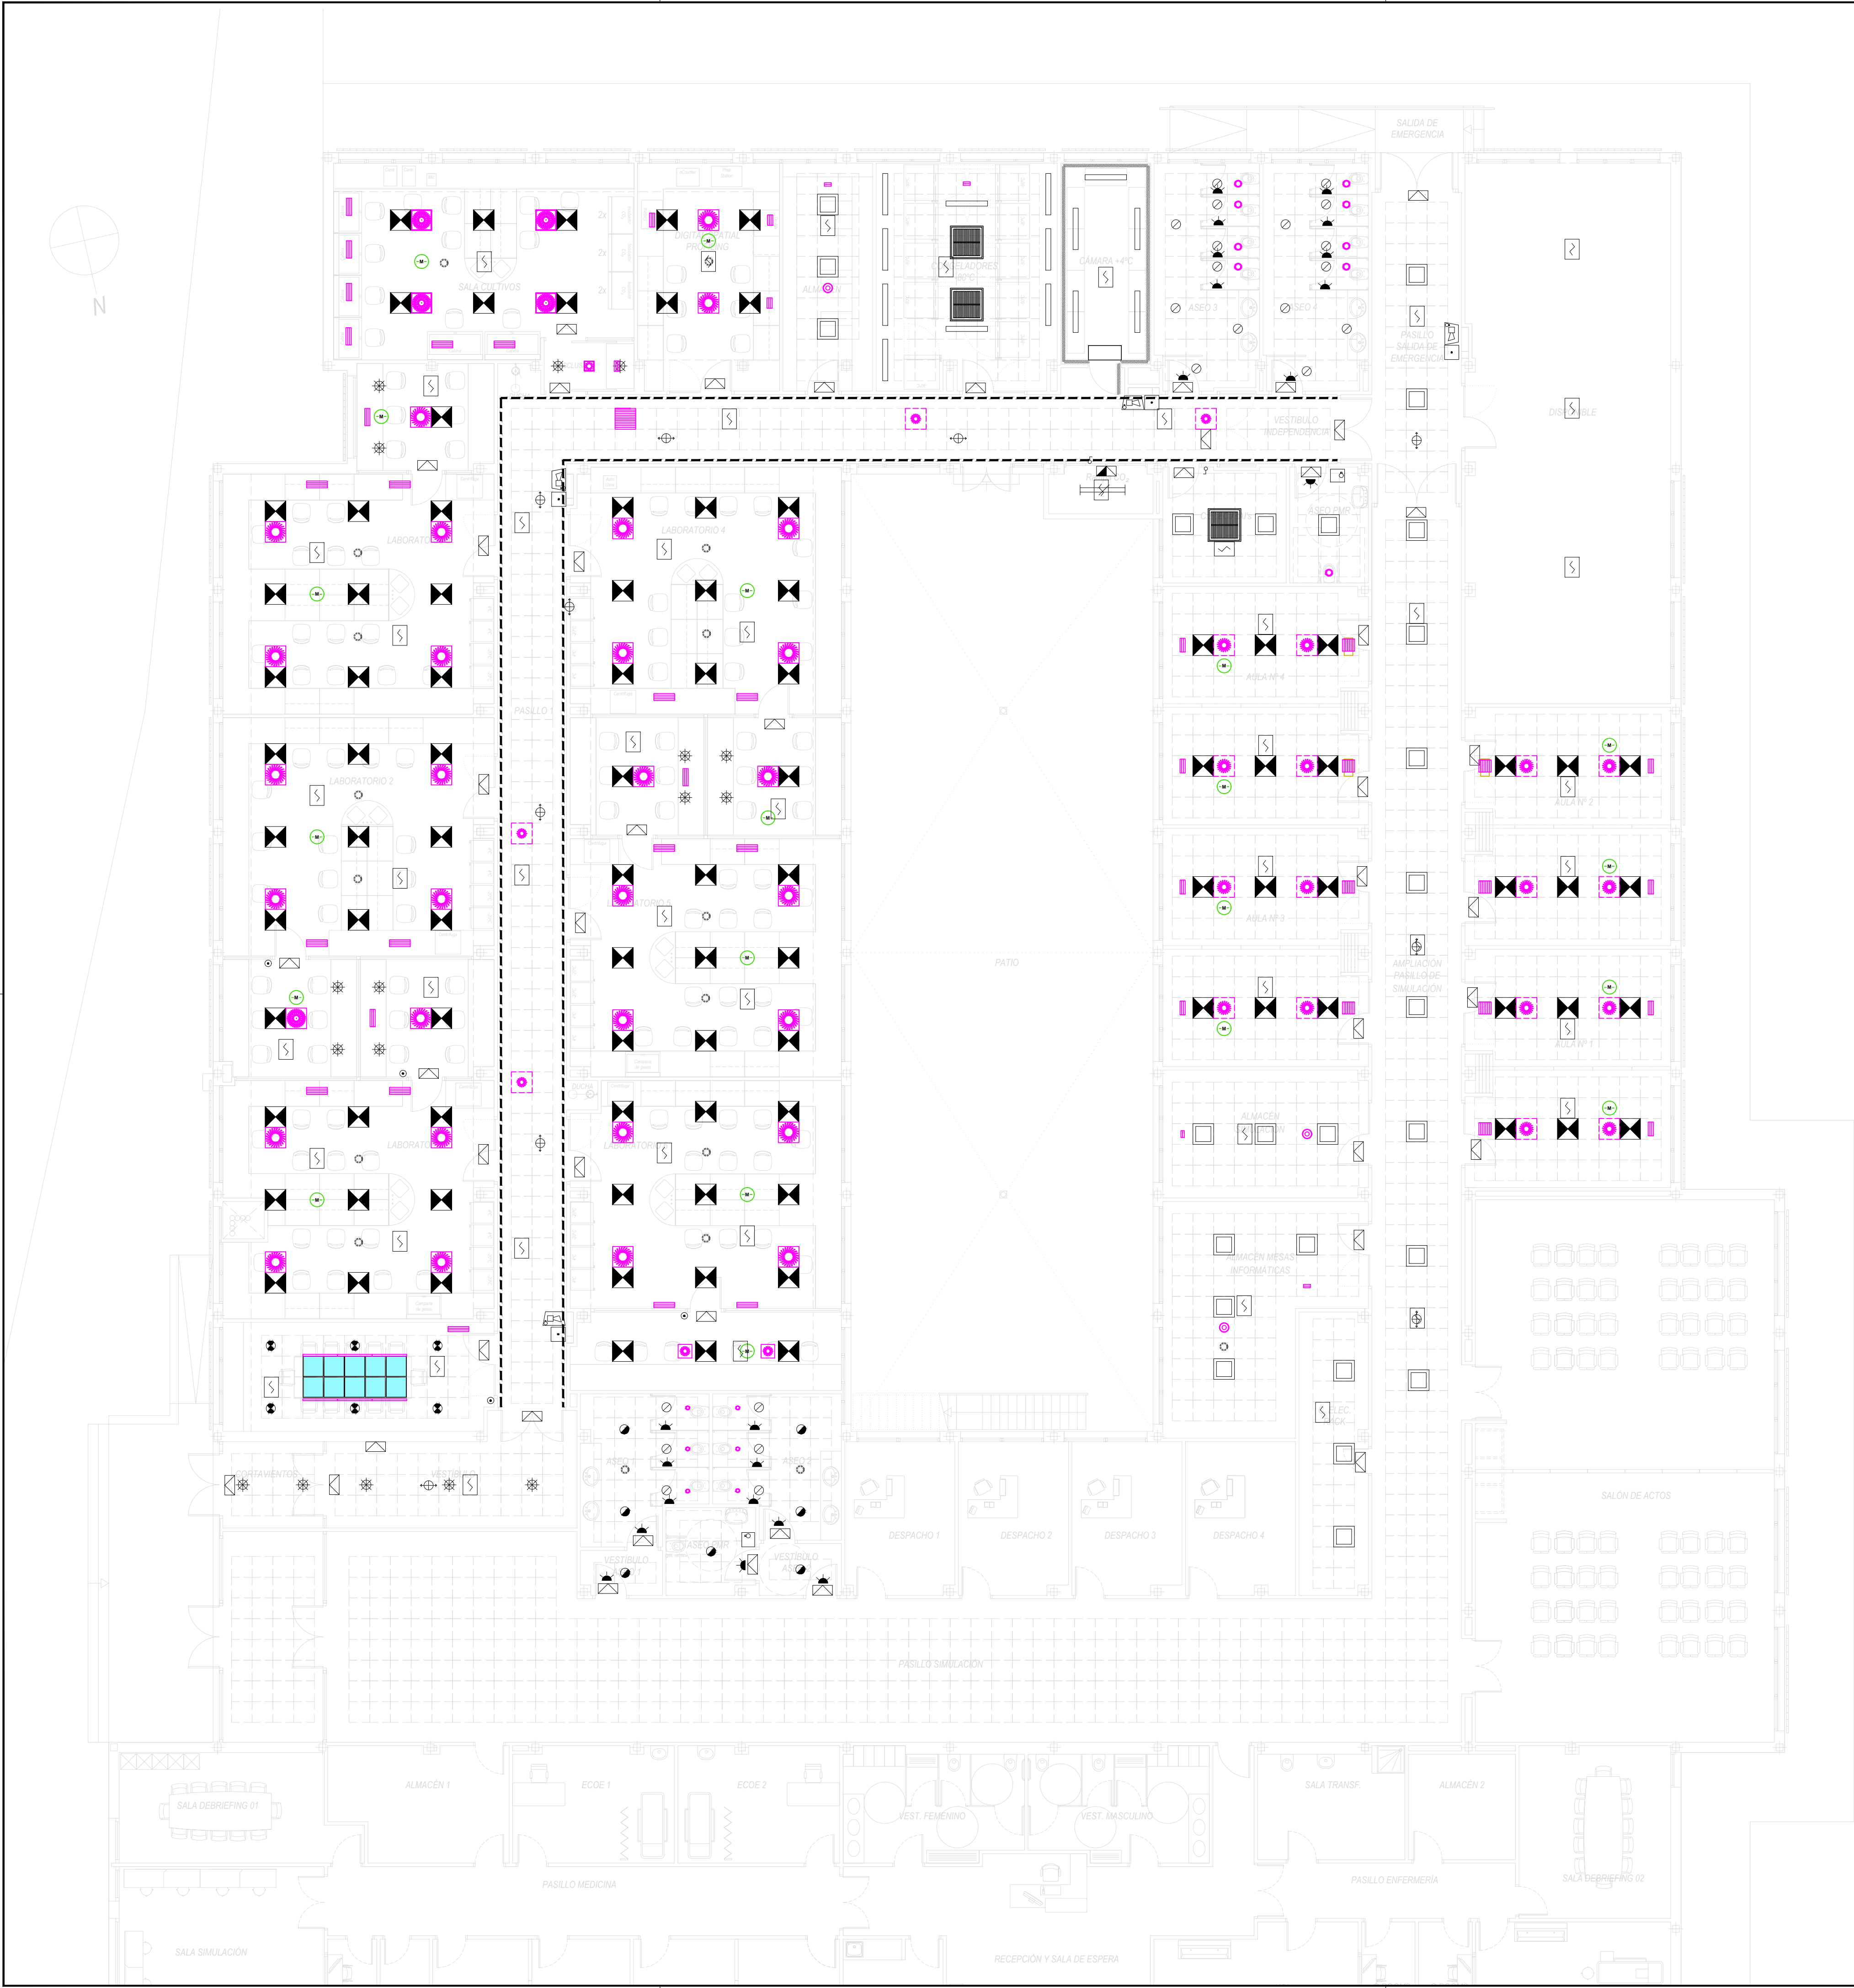

LEYENDA DE ALUMBRADO

	LUMINARIA A TEX PHILIPS WT472C LED42S/840 PSU NB L1300
	CORELINE REGLETA GEN3 PHILIPS BN126C LED23S/630 PSU L1200
	NEMO Studio BSLA_10525NAA SLACKLINE REGULAR NW 1m
	TECHO IMPRESO RETROILUMINABLE (DE GRUPO MONALVA), 300x480 CM, EFECTO "SKY CEILING", REGULABLE
	LUMINARIA EMPOTRADA 600x600MM, PHILIPS RC461B PSD VPC PIP LED40S/840
	LUMINARIA EMPOTRADA 600x600MM, PHILIPS RC132V PSU OC LED36S/840
	DOWNLIGHT PHILIPS DN570B PSD-E C LED40S/830 NO
	DOWNLIGHT PHILIPS DN140B PSU D216 WR LED20S/840 NO
	DOWNLIGHT PHILIPS DN140B PSU D162 WR LED10S/840 NO
	DOWNLIGHT PHILIPS DN140B LED10S/840 PSD-E WR ELB3
	APARATO EMERGENCIA Y SEÑALIZACIÓN 200 LÚMENES, 1 HORA AUTONOMÍA, DAISALUX HYDRA LD N5, C/CAJA DE ENRASAR
	APARATO EMERGENCIA DAISALUX ANTIDFLAGRANTE LD N6
	APARATO EMERGENCIA Y SEÑALIZACIÓN 200 LÚMENES, 1 HORA AUTONOMÍA, DAISALUX IZAR N30, C/LENTE EVACUACIÓN
	APARATO EMERGENCIA Y SEÑALIZACIÓN 200 LÚMENES, 1 HORA AUTONOMÍA, DAISALUX IZAR N30, C/LENTE ANTIPÁNICO
	DETECTOR DE PRESENCIA POR INFRARROJOS, ACCIONAMIENTO AUTOMÁTICO
	MULTISENSOR EMPOTRABLE DUS360CR-DALI CONEXIÓN A BUS DALI
	DIFUSOR ROTACIONAL CUADRADO (DR)
	DIF. ROT. CUADR. C/ FILTRO ABSOLUTO H14 (DR-H14)
	REJILLA LINEAL RETORNO/EXTRACCIÓN (RLR)
	SENSOR OPTICO ANALOGICO

Fundación Investigación Biomédica

Hospital Universitario 12 de Octubre

PROYECTO BÁSICO Y DE EJECUCIÓN PARA LA OBRA DE REFORMA DE LOS NUEVOS LABORATORIOS DE INVESTIGACIÓN DE ONCOLOGÍA TRASLACIONAL DE LA FUNDACIÓN DE INVESTIGACIÓN BIOMÉDICA DEL HOSPITAL 12 DE OCTUBRE - AV. DE CÓRDOBA S/N - 28041 MADRID -

PROYECTO BÁSICO Y DE EJECUCIÓN

FECHA: NOV-2020

MODIFICACIÓN:

REPLANTEO FALSOS TECHOS PLANTA N0

ESCALA: 1/100

Nº PLANO: D.06

EVER PROJECT, S.L.P.

GREGORIO GÓMEZ MUÑOZ ARQUITECTO

JOSÉ MANUEL FDEZ. ARRUFAT INGENIERO INDUSTRIAL