
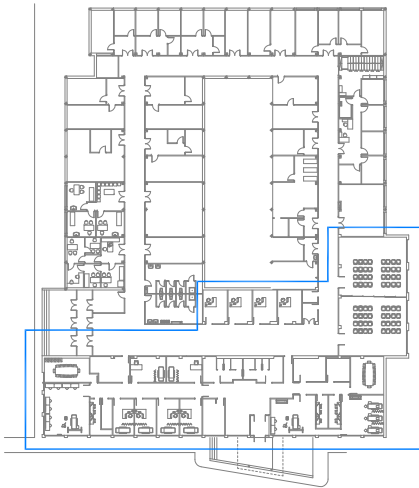


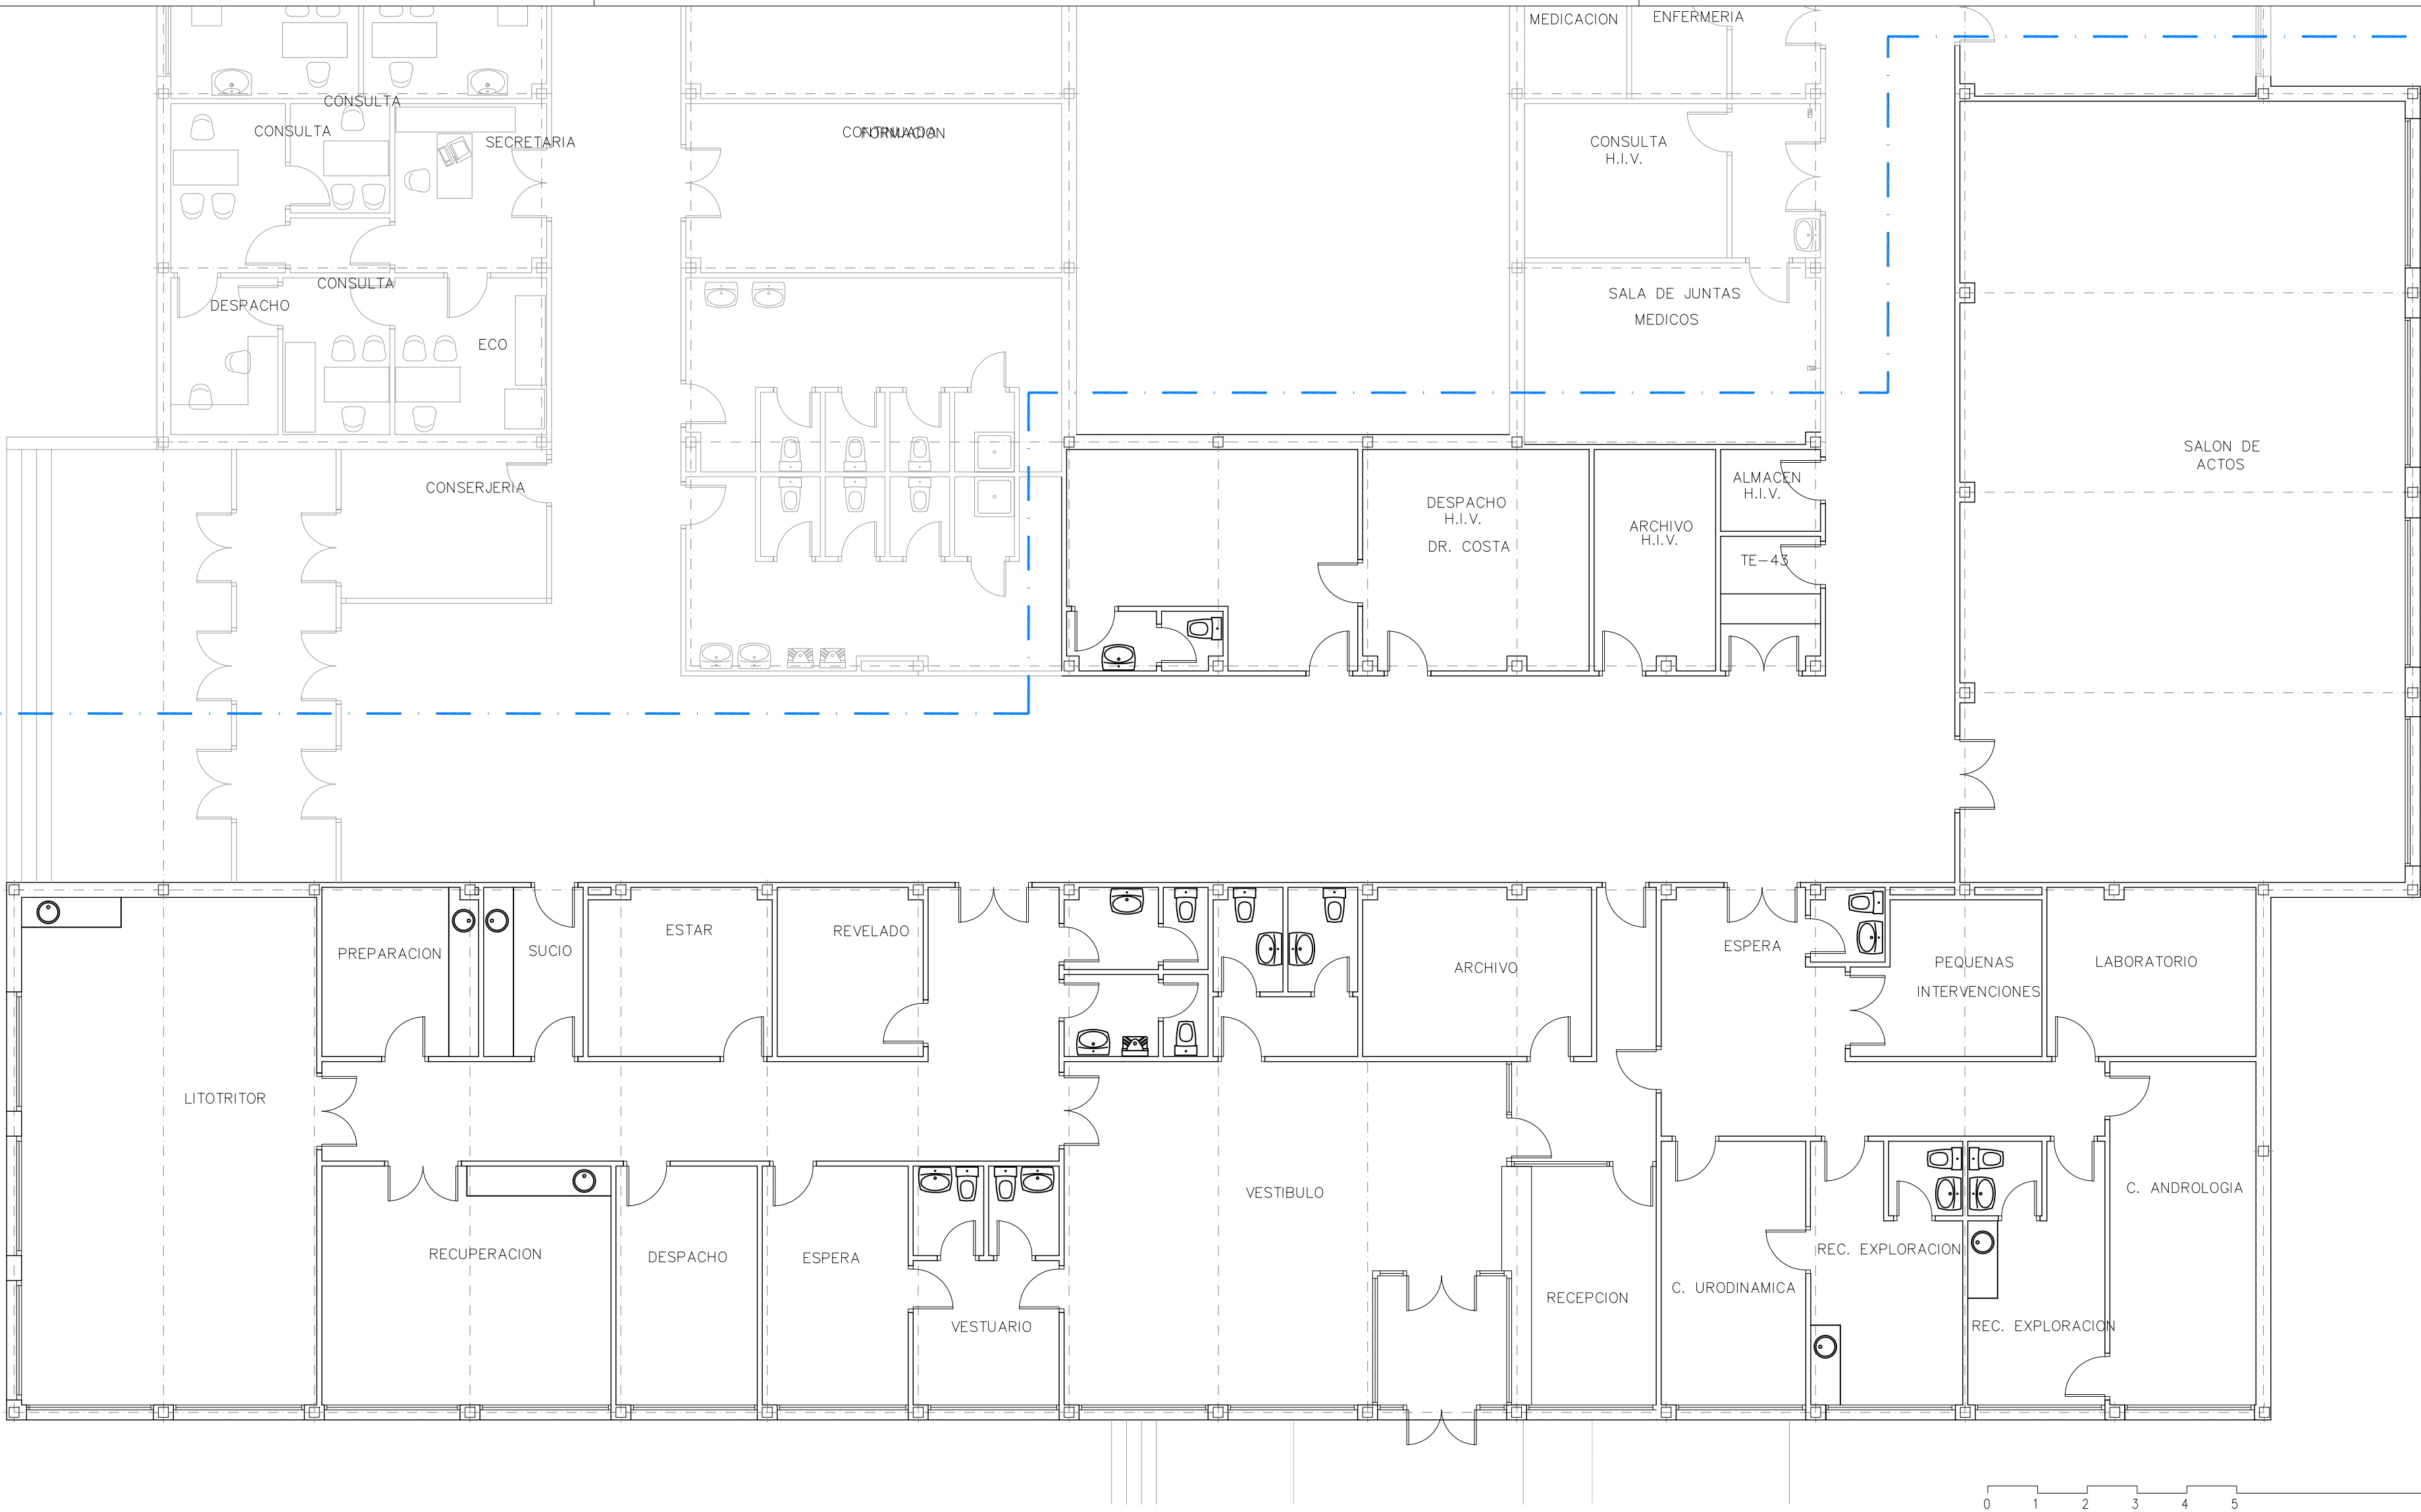

12f

Fundación Investigación Biomédica

Hospital Universitario 12 de Octubre

SaludMadrid

Hospital General Universitario

12 de Octubre

HUEROS - TOLEDO

ARQUITECTURA

STEREOCROMO S.L.

PROYECTO BÁSICO Y DE EJECUCIÓN:

REFORMA Y ACONDICIONAMIENTO DE ÁREA PARA SIMULACIÓN CLÍNICA EN EL EDIFICIO DE MEDICINA COMUNITARIA DEL HOSPITAL UNIVERSITARIO 12 DE OCTUBRE DE MADRID

Nº PLANO:

00.02

						REFERENCIA:	DENOMINACION:	
						ST-SIMUCL-1217		ESTADO ACTUAL
						PLANO TIPO:		
						OBRA CIVIL	ARQUITECTOS REDACTORES:	
						FECHA:		
						ENERO-2018		
						ESCALA:		
						1/100		
						FORMATO:		
00	ENE.18	PROYECTO BÁSICO Y DE EJECUCIÓN	C.L.	A.H.	A.H.	A2	Arsenio Hueros Ayuso Nº Cot. COAS 4.372 Sofía Toledo Cabrilla Nº Cot. COAC 2.025	
REV.	Fecha	Descripción	Dibuj.	Compr.	Aprob.			