



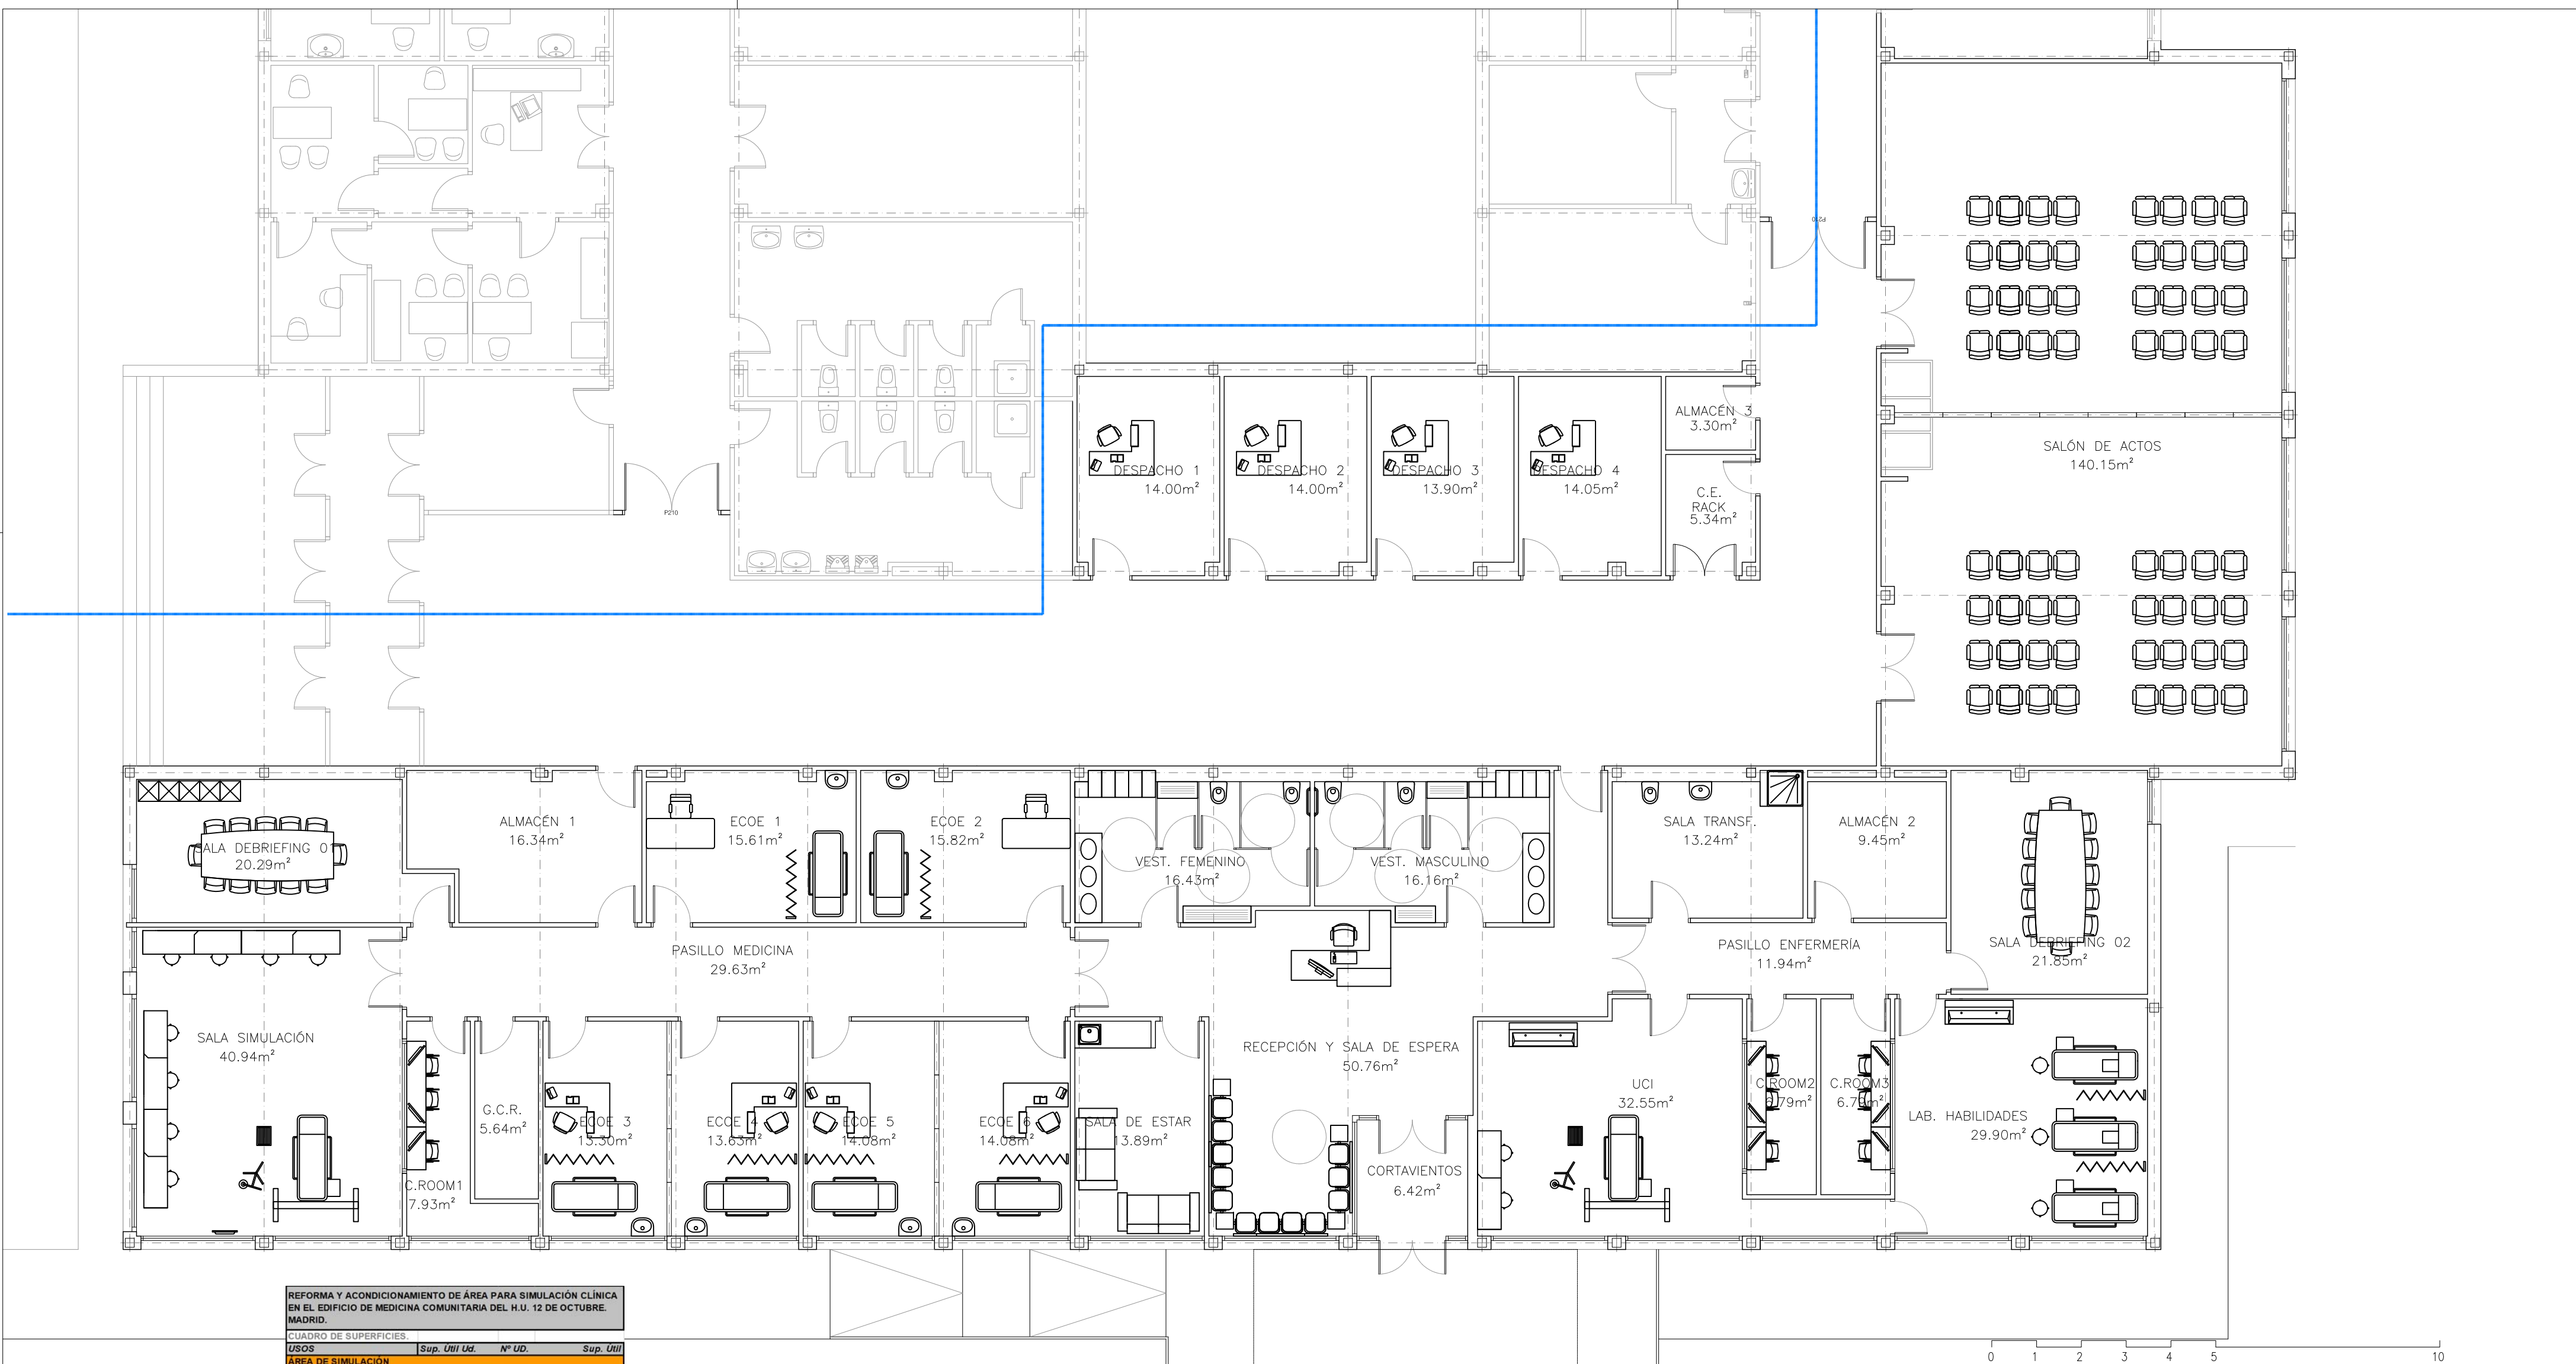

REFORMA Y ACONDICIONAMIENTO DE ÁREA PARA SIMULACIÓN CLÍNICA
EN EL EDIFICIO DE MEDICINA COMUNITARIA DEL H.U. 12 DE OCTUBRE.
MADRID.

CUADRO DE SUPERFICIES.			
USOS	Sup. Útil Ud.	Nº UD.	Sup. Útil
ÁREA DE SIMULACIÓN			
Cortavientos	6,42	1	6,42
Recepción y Sala de Espera	50,76	1	50,76
Sala de Espera	13,89	1	13,89
Vestuario Femenino	16,43	1	16,43
Vestuario Masculino	16,16	1	16,16
Pasillo Medicina	29,63	1	29,63
ECOE 1	15,61	1	15,61
ECOE 2	16,82	1	16,82
ECOE 3	13,30	1	13,30
ECOE 4	13,63	1	13,63
ECOE 5	14,08	1	14,08
ECOE 6	14,08	1	14,08
G.C.R.	5,64	1	5,64
C. ROOM 1	7,93	1	7,93
Sala Simulación	40,94	1	40,94
Sala Debriefing 01	20,29	1	20,29
Almacén 1	16,34	1	16,34
Pasillo Enfermería	11,94	1	11,94
UCI	32,55	1	32,55
Sala Transf.	13,24	1	13,24
Almacén 2	9,45	1	9,45
Sala Debriefing 02	21,85	1	21,85
Laboratorio de Habilidades	29,90	1	29,90
C. ROOM 2	6,79	1	6,79
C. ROOM 3	6,79	1	6,79
Despacho 1	14,00	1	14,00
Despacho 2	14,00	1	14,00
Despacho 3	13,90	1	13,90
Despacho 4	14,05	1	14,05
C.E. Y Rack	5,34	1	5,34
Almacén 3	3,30	1	3,30
Salón de Actos	140,15	1	140,15
SUP. ÚTIL			649,20
SUP. CONST.			810,00

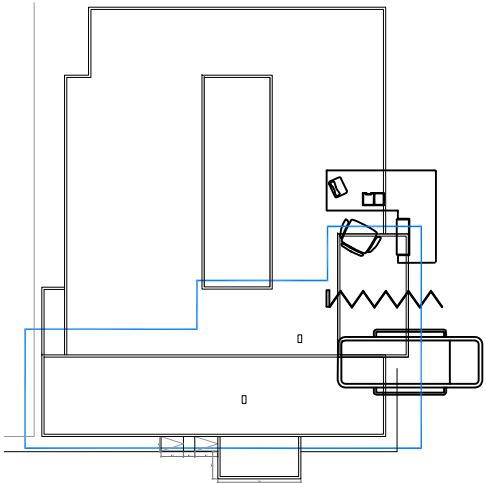

12f

Fundación
Investigación Biomédica
Hospital Universitario 12 de Octubre

Hospital General Universitario
12 de Octubre

SaludMadrid

HUEROS · TOLEDO · ARQUITECTURA

STEREOCROMO S.L.

Este plano es propiedad de STEREOCROMO S.L., queda prohibida su reproducción, préstamo o uso por terceros a menos que el arquitecto lo autorice expresamente.

PROYECTO BÁSICO Y DE EJECUCIÓN:
REFORMA Y ACONDICIONAMIENTO DE ÁREA PARA SIMULACIÓN CLÍNICA EN EL EDIFICIO DE MEDICINA COMUNITARIA DEL HOSPITAL UNIVERSITARIO 12 DE OCTUBRE DE MADRID

REV. 10 ENE.18 PROYECTO BÁSICO Y EJECUCIÓN C.L. A.H. A.H.

Nº PLANO:
00.03

REFERENCIA:
ST-SIMUCL-1217

PLANO TIPO:
OBRA CIVIL

FECHA:
ENERO-2018

ESCALA:
1/100

FORMATO:
A2

DENOMINACION:
ESTADO REFORMADO

ARQUITECTOS REDACTORES:

Arsenio Hueros Ayuso
Nº Cot. COAS 4.372

Sofía Toledo Cabrilla
Nº Cot. COAC 2.025