


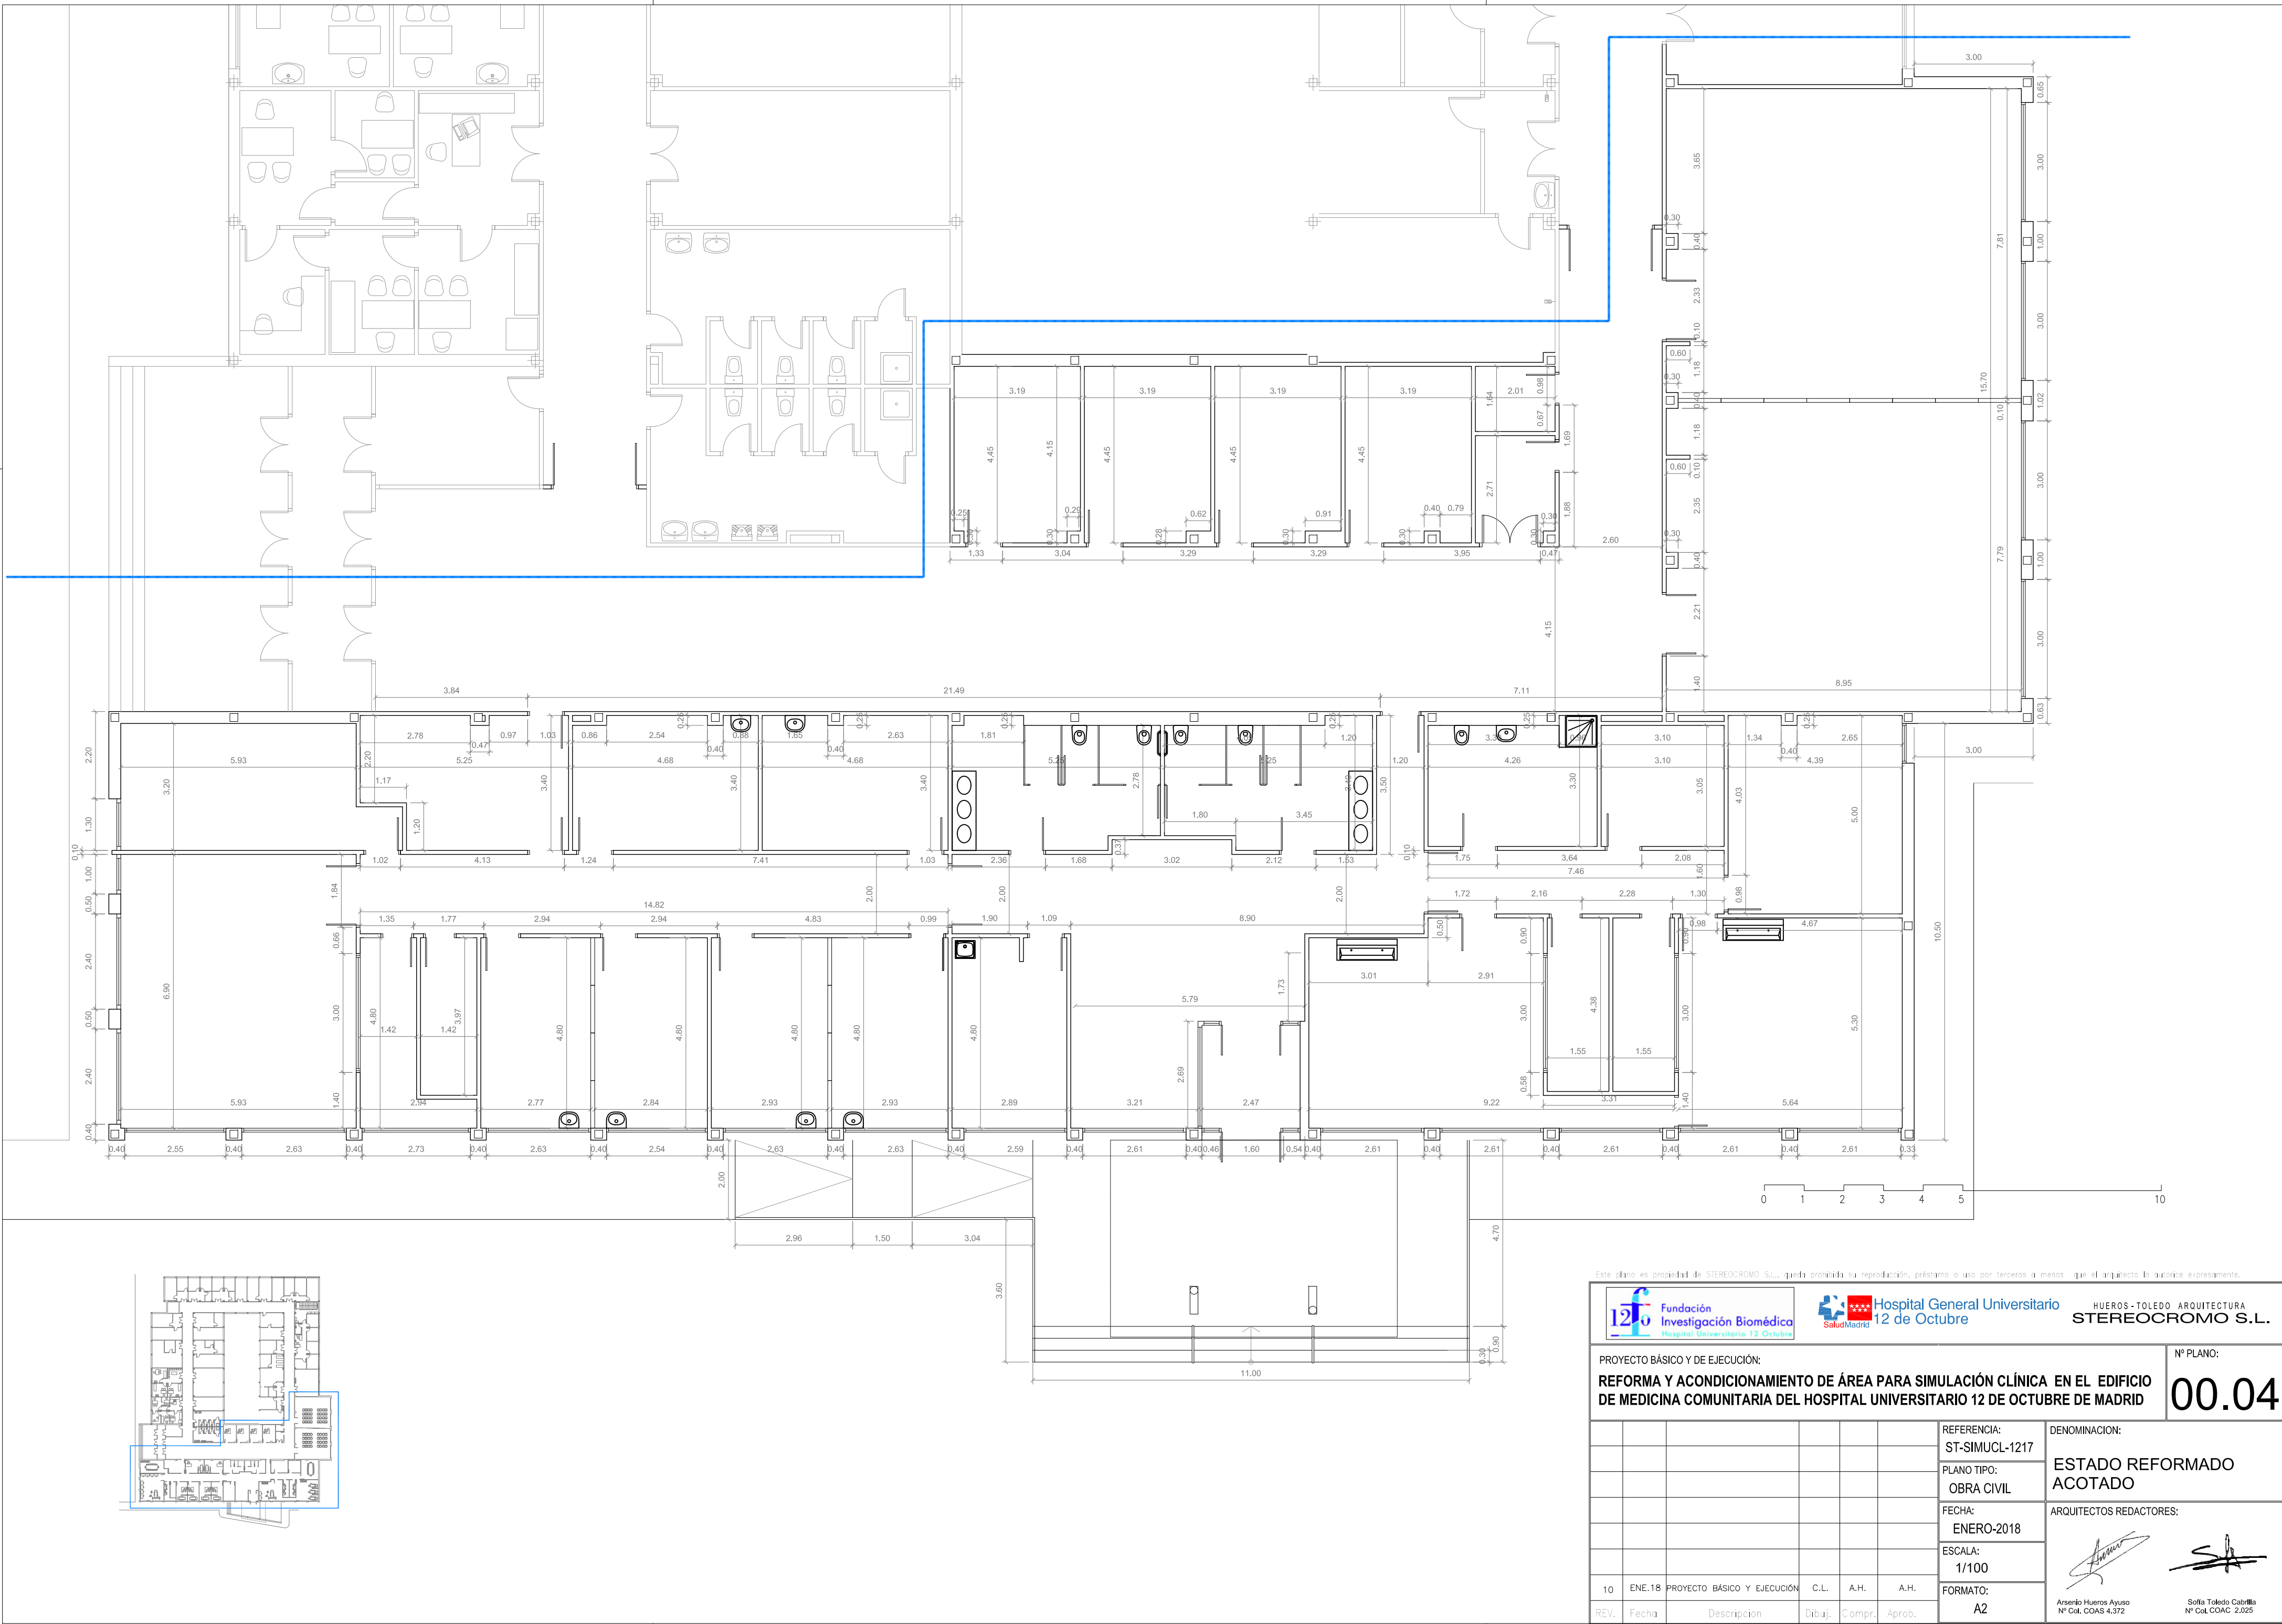

Fundación Investigación Biomédica Hospital Universitario 12 Octubre						SaludMadrid		Hospital General Universitario 12 de Octubre		HUEROS-TOLEDO ARQUITECTURA STEREOCROMO S.L.	
PROYECTO BÁSICO Y DE EJECUCIÓN:						Nº PLANO:					
REFORMA Y ACONDICIONAMIENTO DE ÁREA PARA SIMULACIÓN CLÍNICA EN EL EDIFICIO DE MEDICINA COMUNITARIA DEL HOSPITAL UNIVERSITARIO 12 DE OCTUBRE DE MADRID						00.04					
						REFERENCIA: ST-SIMUCL-1217	DENOMINACION:				
						PLANO TIPO: OBRA CIVIL	ESTADO REFORMADO ACOTADO				
						FECHA: ENERO-2018	ARQUITECTOS REDACTORES:				
						ESCALA: 1/100					
						FORMATO: A2					
10	ENE.18	PROYECTO BÁSICO Y EJECUCIÓN	C.L.	A.H.	A.H.	Arsenio Hueros Ayuso Nº Cot. COAS 4.372					
REV.	Fecha	Descripción	Dibuj.	Compr.	Aprob.	Sofía Toledo Cabrilla Nº Cot. COAC 2.025					